


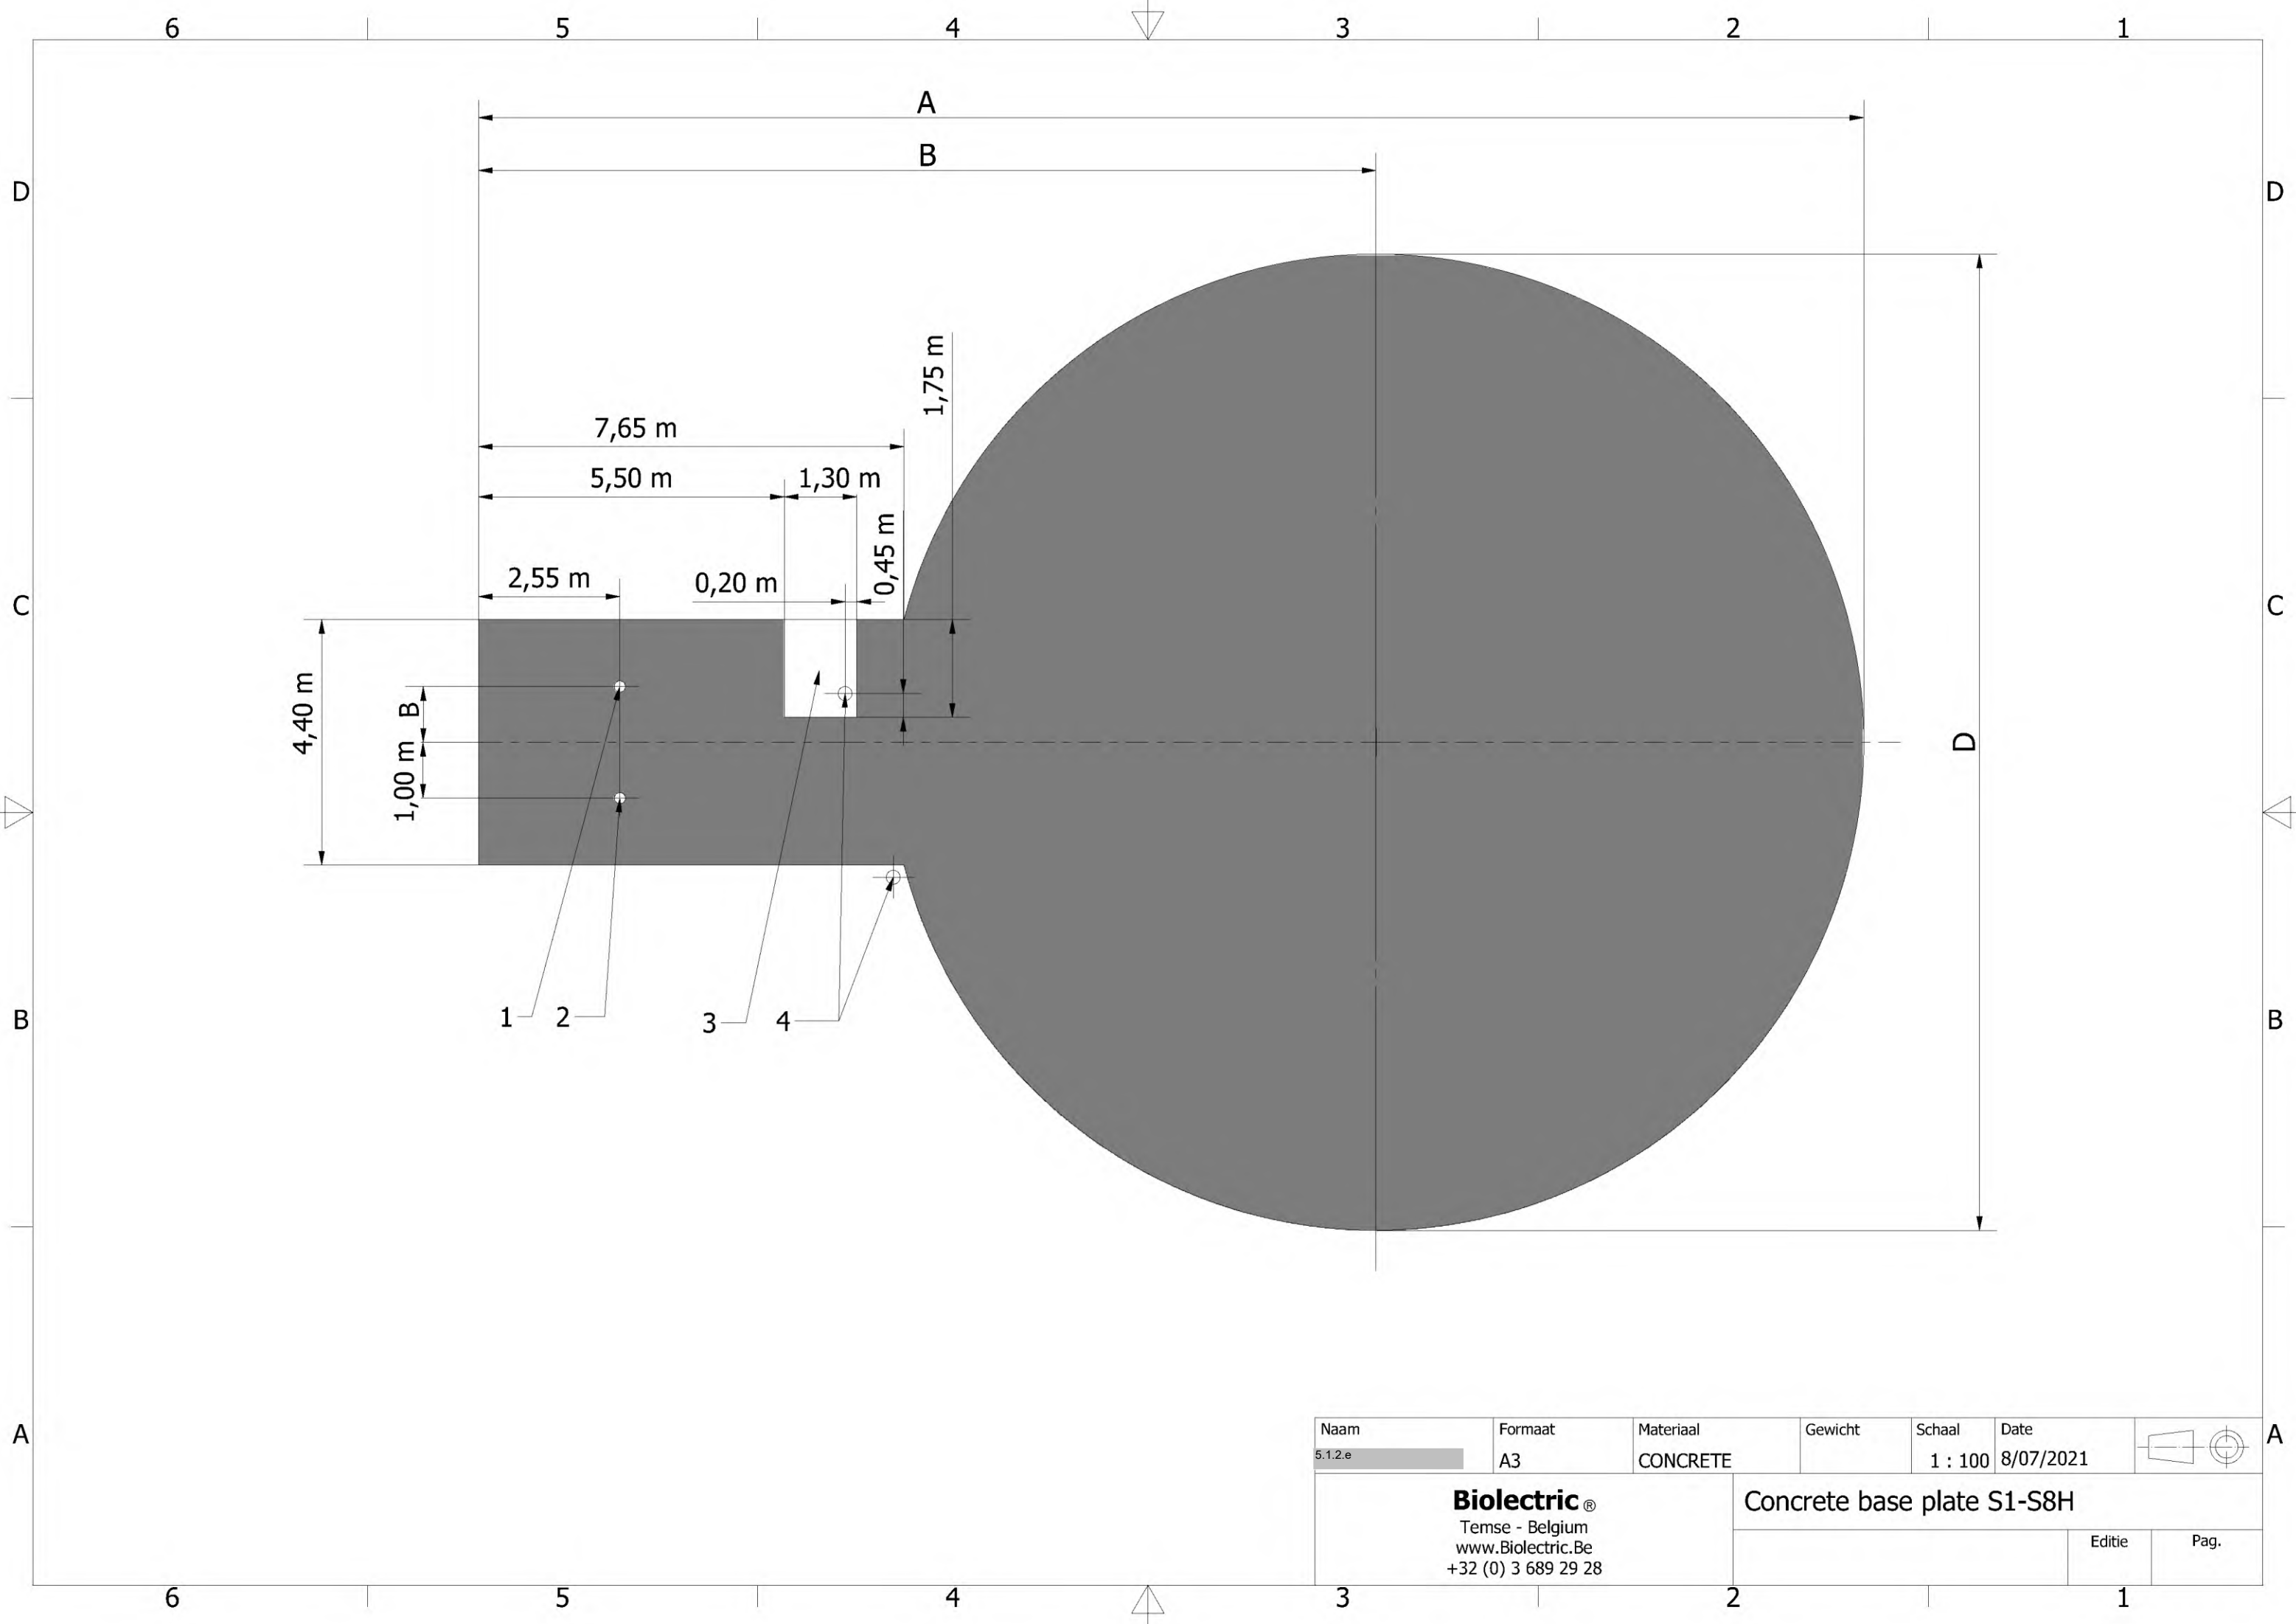

Naam	Formaat	Materiaal	Gewicht	Schaal	Date		
5.1.2.e	A3	CONCRETE		1 : 100	8/07/2021		
Bioelectric® Temse - Belgium www.Bioelectric.Be +32 (0) 3 689 29 28			Concrete base plate S1-S8H				
						Editie	Pag.

NL

D

	S1(H)	S2(H)	S3(H)	S4(H)	S6H	S8H
A [m]	17,10	20,10	22,50	24,90	28,50	31,50
B [m]	12,10	13,80	14,90	16,10	18,00	19,50
C [m]	-	-	-	-	1,00	1,00
D [m]	9,90	12,90	15,20	17,50	21,00	24,00
Volume [m³]	16,30	24,30	32,00	40,80	56,70	72,60

C

	S1(H)-S4(H)	S6H-S8H
1	-	Wachtbuizen (2 x PVC 110 mm) voor: Kabel netaansluiting Kabel voedingspomp (optie 1)
2	Wachtbuizen (2 x PVC 110 mm) voor: Kabel netaansluiting Internetverbinding Kabel voedingspomp	Wachtbuis (PVC 110 mm) voor: Internetverbinding Kabel voedingspomp (optie 2)
3	Aansluitpunt voor: Slurry in (PVC 160 mm) Digestaat uit (PVC 110 mm) Externe afname warmte (projectspecifiek)	Aansluitpunt voor: Slurry in (PVC 160 mm) Digestaat uit (PVC 110 mm) Externe afname warmte (projectspecifiek)
4	Optioneel: Afvoerbuizen (2 x PVC 90 mm) voor spoelwater en condensatiewater	Optioneel: Afvoerbuizen (2 x PVC 90 mm) voor spoelwater en condensatiewater
Voorbereiding Aangeraden betonkwaliteit	Folie op zand of steengruis onderlaag C/25/30	Folie op zand of steengruis onderlaag C/25/30
Dikte beton [mm]	150	150
Wapeningsnet boven en onder [mm]	6	6
Tolerantie niveau [mm]	± 10	± 10

B

A

Naam	Formaat	Materiaal	Gewicht	Schaal	Date		
5.1.2.e	A3	CONCRETE			8/07/2021		
Bioelectric® Temse - Belgium www.Bioelectric.Be +32 (0) 3 689 29 28			Concrete base plate S1-S8H			Editie	Pag.

D

C

B

A