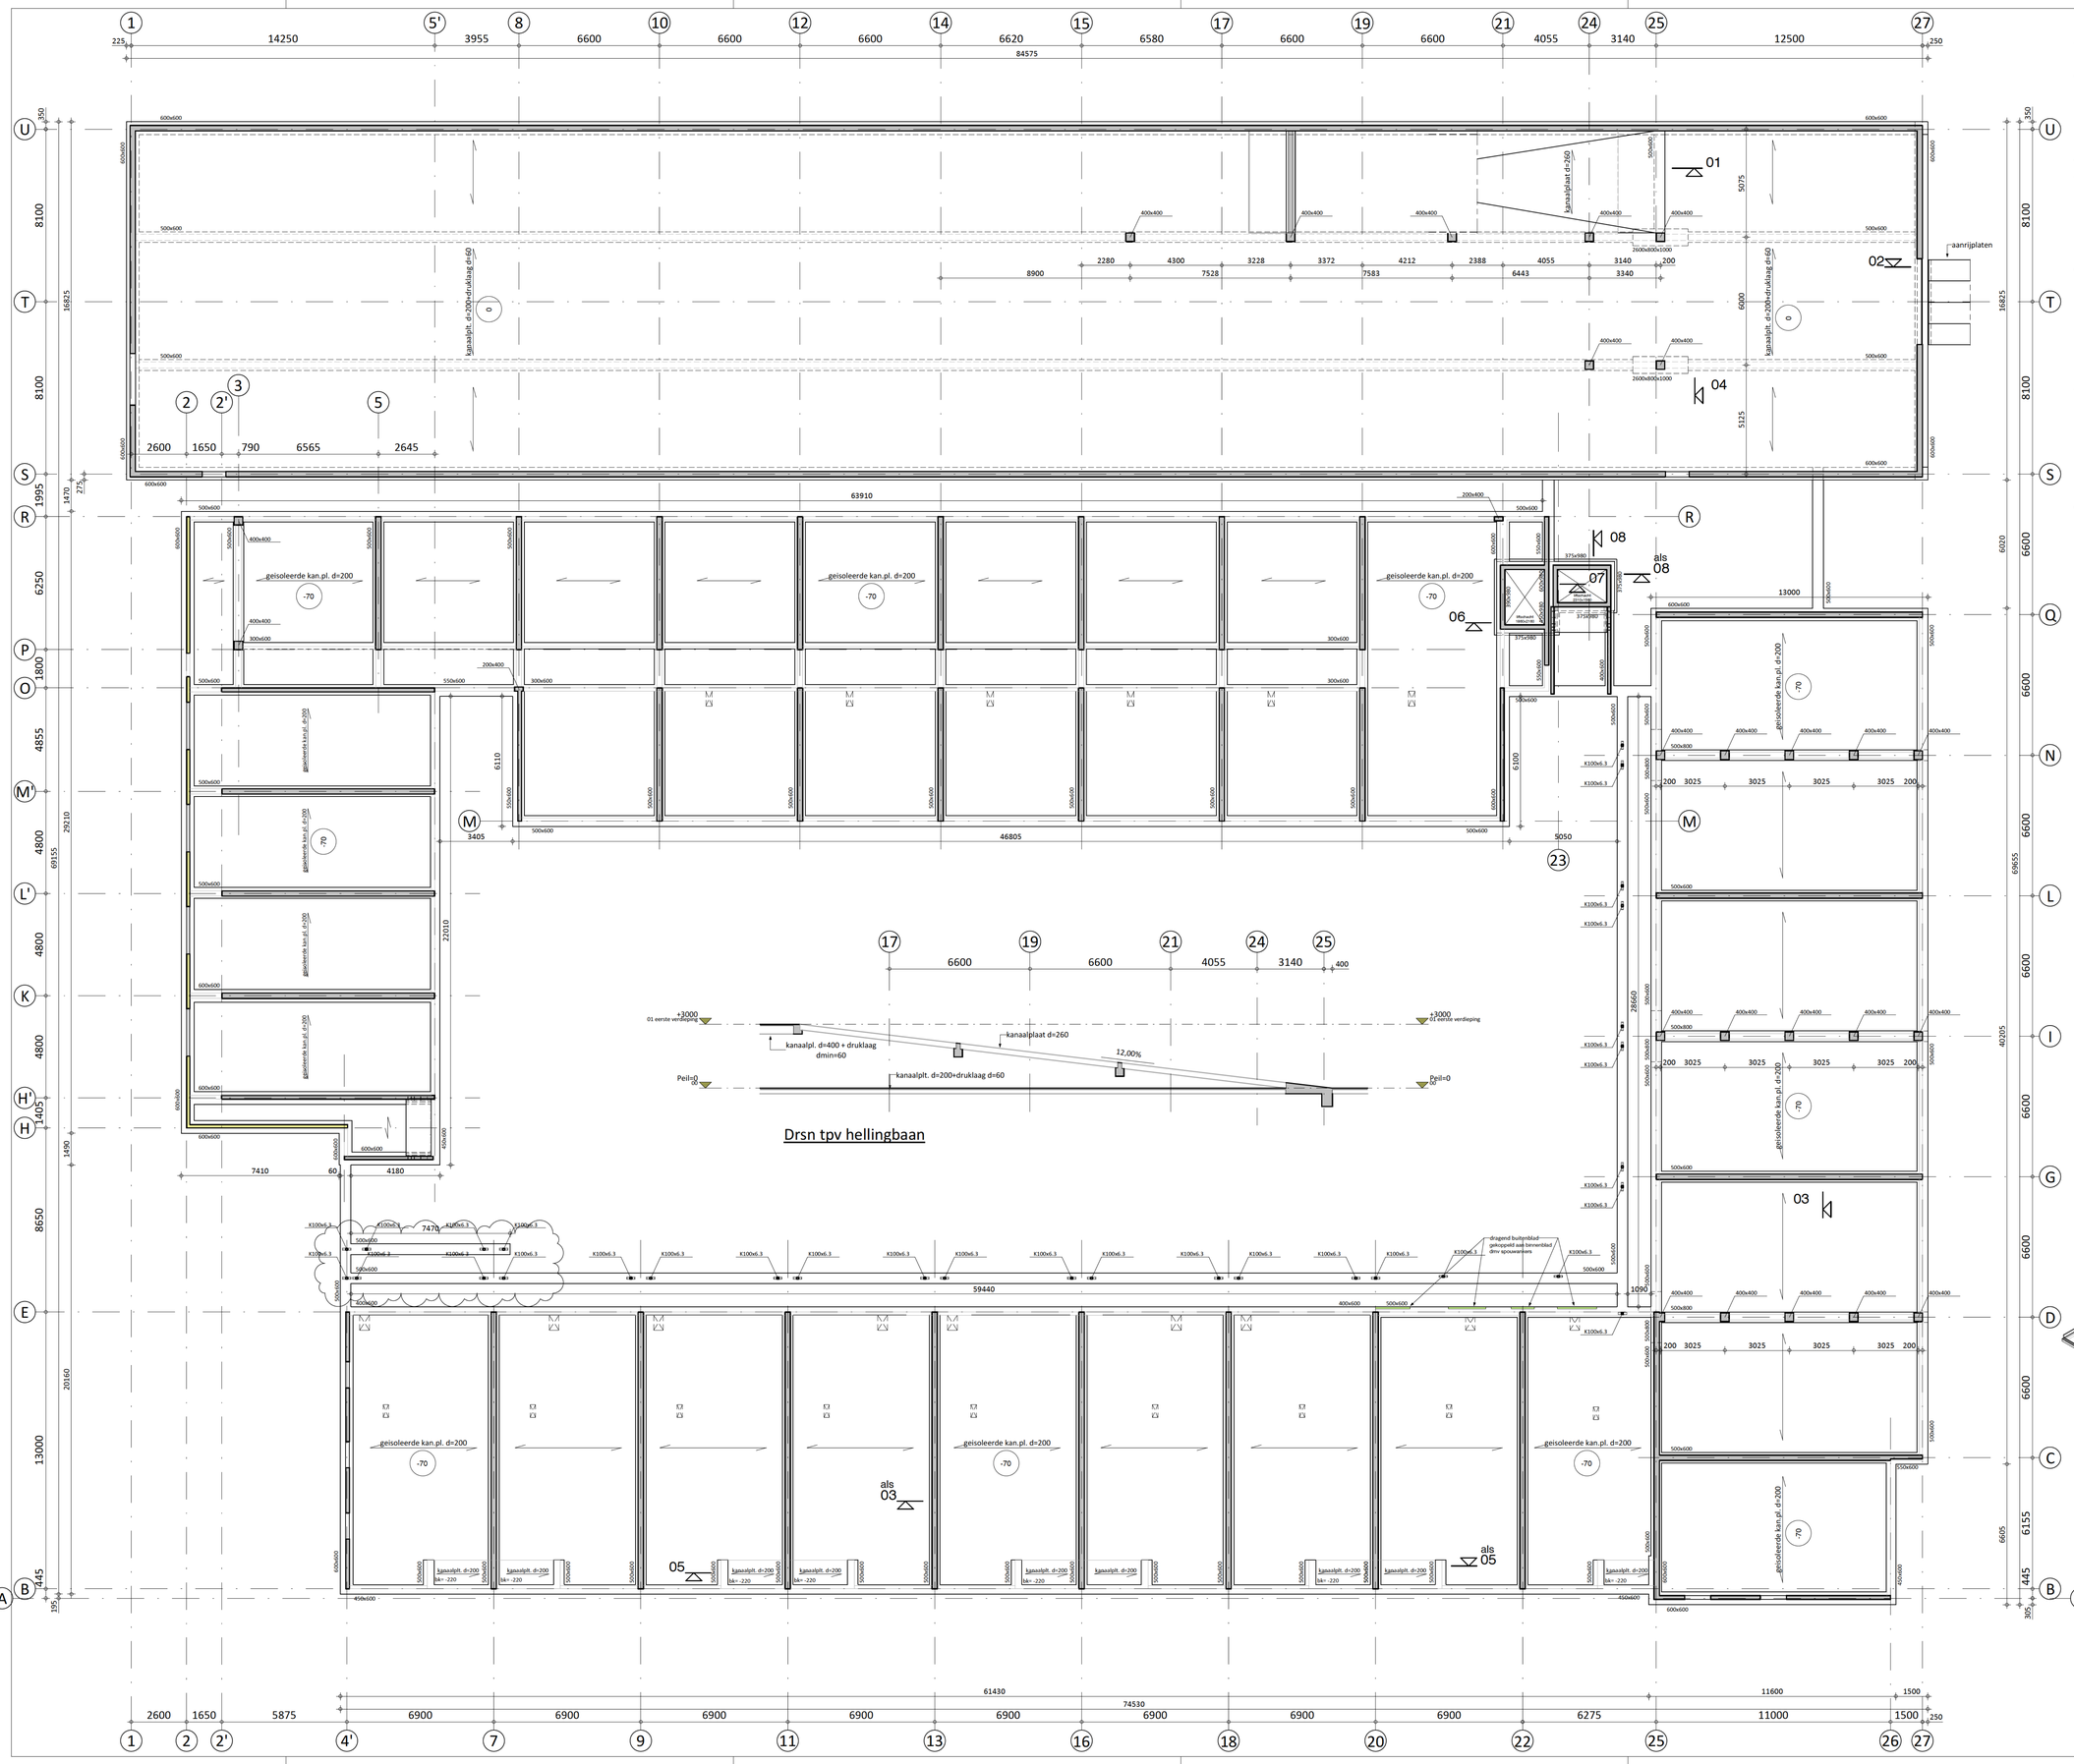


# Renvooi:

(tenzij anders aangegeven)

## Algemene opmerkingen

Peil = 0 = bk.afgewerkte beg.grond vloer = 0,200m +NAP
Peilmaten tov peil = 0
Brandwerendheid hoofddraagconstructie 90min.
Ruimte voor sparingen en leidingen door de vloer

## Vloeren

Overspanningrichtingen:
Geïsoleerde knlpl.vloer d=200 (beg.gr. appartementen)
Ongeisoleerde knlpl.vloer d=200 + druklaag d=60 (beg.gr. stallingsgarage)
Betonvloer d=300 (verdiepingsvloeren)
Betonvloer d=200, type A, (verd.vloeren tpv verjonging)
Betonvloer d=250 (dakvloeren)

## Wanden

| | | |
|---|---|---|
| Betonwanden | bouwmuren | d=250 |
| | kopgevels | d=180 |
| | lift | d=200, 220 |

## Kolommen

| | |
|---|---|
| Betonkolom | 200x400, 400x400 |

## Staal

Profielstaal S235JR/S355J2 (warm gewalst)
Kokers/buizen S275JOH/S355J2H (warm gewalst)
Ankers/bouten kwaliteit min. 8.8, lassen a=min.4mm

## Metselwerkopvang

Door leverancier og, maximaal om de 2 bouwlagen

## Wateraccumulatie

Noodoverstorten volgens tekening architect

## Betonkwaliteit

| | |
|---|---|
| Poeren | : C30/37, XC3 |
| Balken | : C30/37, XC3 |
| Vloeren | : C30/37, XC1 |
| Druklaag stallingsgarage | : C30/37, XC3/XD4 |
| Wanden | : C30/37, XC1 |
| Kolommen | : C30/37, XC2 |
| Druklaag | : C30/37, XC1 |

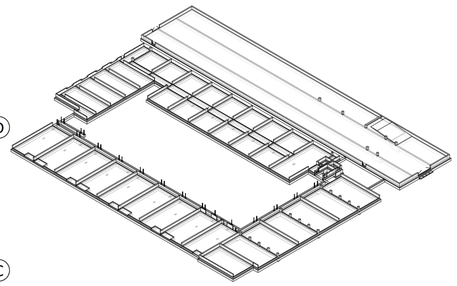

| | datum | omschrijving | get. |
|---|---|---|---|
| 3 | 19-03-2025 | Algehele revisie | wg |
| 2 | 08-02-2023 | Algehele revisie | wg |
| 1 | 31-05-2021 | Definitief | wg |
| 0 | 07-05-2021 | Ter Controle | wg |

Opdrachtgever
4d Projectontwikkeling BV
te Dordrecht

Project
Engineering 130 Zorgappartementen Overkampweg
te Dordrecht

Projectmodelleur [redacted]
Fase Definitief Ontwerp (DO)
Schaal 1:100
Formaat A0
Status Definitief

H A. Lorentzstraat 1A
3331 EE Zwijndrecht
[redacted]
E [redacted]@jecon.nl
I www.jecon.nl

JECON engineering

Onderdeel
Overzicht fundering/begane grond

JECON Projectnummer 21131
Bladnummer DO-C0210 Rev. 3

Het auteursrecht berust bij JECON Engineering. Niets van deze tekening mag worden aangevuld en/ of gewijzigd op welke wijze dan ook, zonder voorafgaande schriftelijke toestemming van JECON Engineering.
Alle aanhien voorbehouden