


 

Renvooi:

(tenzij anders aangegeven)

Algemene opmerkingen

- Peil = 0 = bk afgewerkte beg.grond vloer = 0,200m +NAP
- Peilmaten tov peil = 0
- Brandwerendheid hoofd draagconstructie 90min.
- Ruimte voor sparngen en leidingen door de vloer

Vloeren

- Overspanningrichtingen:
- Geïsoleerde knipl.vloer d=200 (beg.gr. appartementen)
- Ongesoleerde knipl.vloer d=200 + druklaag d=60 (beg.gr. stallingsgarage)
- Betonvloer d=300 (verdiepingsvloeren)
- Betonvloer d=200, type A, (verd.vloeren tpv verjonging)
- Betonvloer d=250 (dakvloeren)

Wanden

- Betonwanden : bouwmuren d=250
- kopgevels d=180
- lift d=200, 220

Kolommen

- Betonkolom : 200x400, 400x400

Staal

- Profielstaal S235JR/S355J2
- Kokers/buizen S275J0H/S355J2H
- Ankers/bouten kwaliteit min. 8.8, lassen a=min.4mm

Metselwerkopvang


- Door leverancier og, maximaal om de 2 bouwlagen

Wateraccumulatie

- Noodoverstorten volgens tekening architect

Betonskwaliteit

- Poeren : C30/37, XC3
- Balken : C30/37, XC3
- Vloeren : C30/37, XC1
- Druklaag : C30/37, XC3/XD4
- Wanden : C30/37, XC1
- Kolommen : C30/37, XC2
- Druklaag : C30/37, XC1

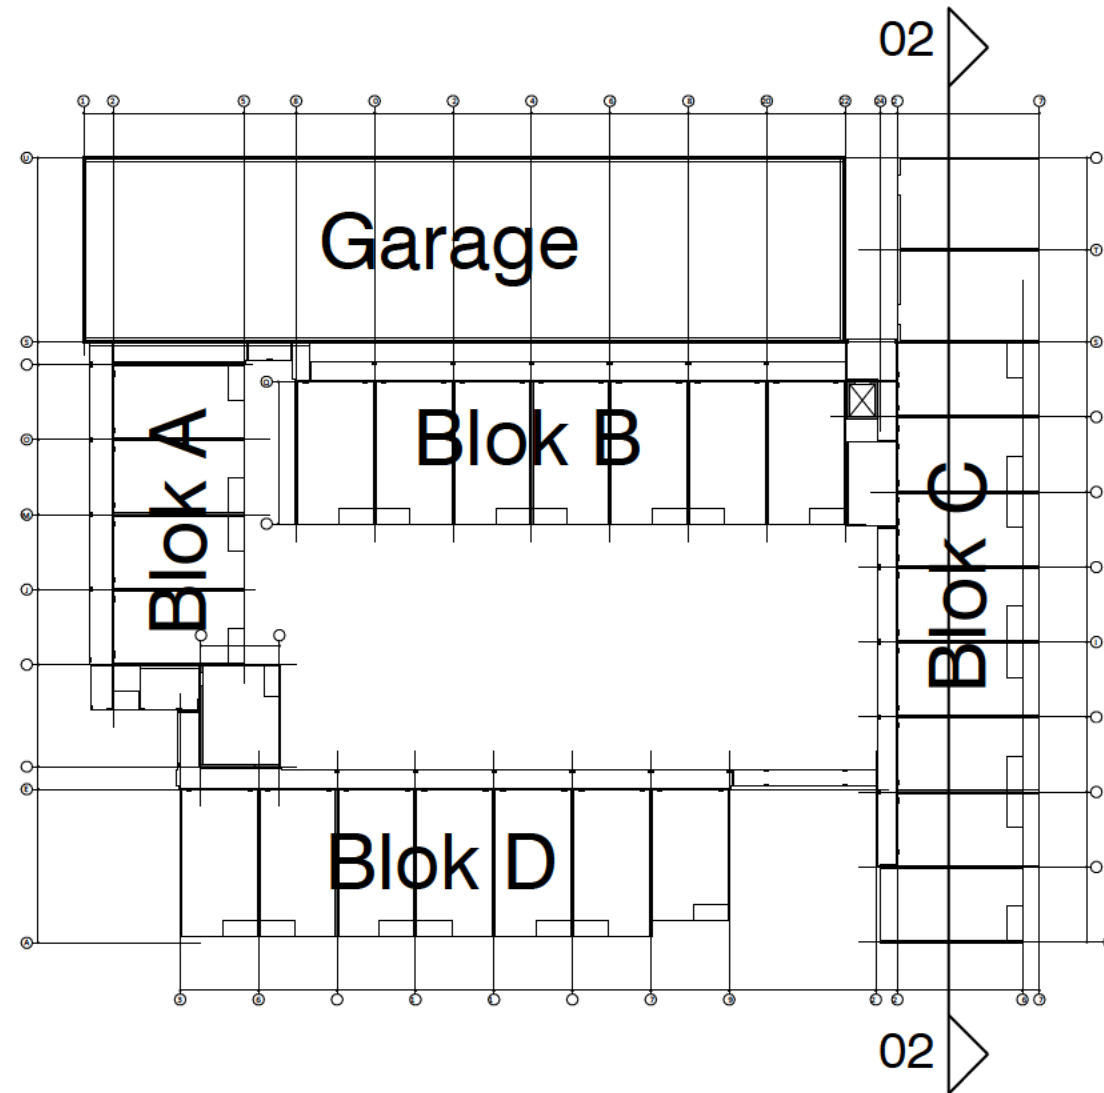

2	15-03-2025	Algemeine revisie	mg
1	08-02-2023	Algemeine revisie	mg
0	15-08-2023	Definitief	pf
datum			gnt.
Overkoppeling			
4d projectontwikkeling BV			
te Dordrecht			
Project			
Engineering 130 Zorgappartementen Overkampweg			
te Dordrecht			
Projectontwikkelaar		H.A. Leuningerstraat 1A 3301 EE, Zorghoofd	
Fase		Definitief Overkopp.	
Taal		Nederlands	
Formaat		A4 x 1680	
Status		Definitief	
Ontwerper		21131	
Principedoorlsnede 02		Bouwkosten	
		DO-C0402	