



4' 7 9 11 13 16

6900 6900 6900 6900 6900

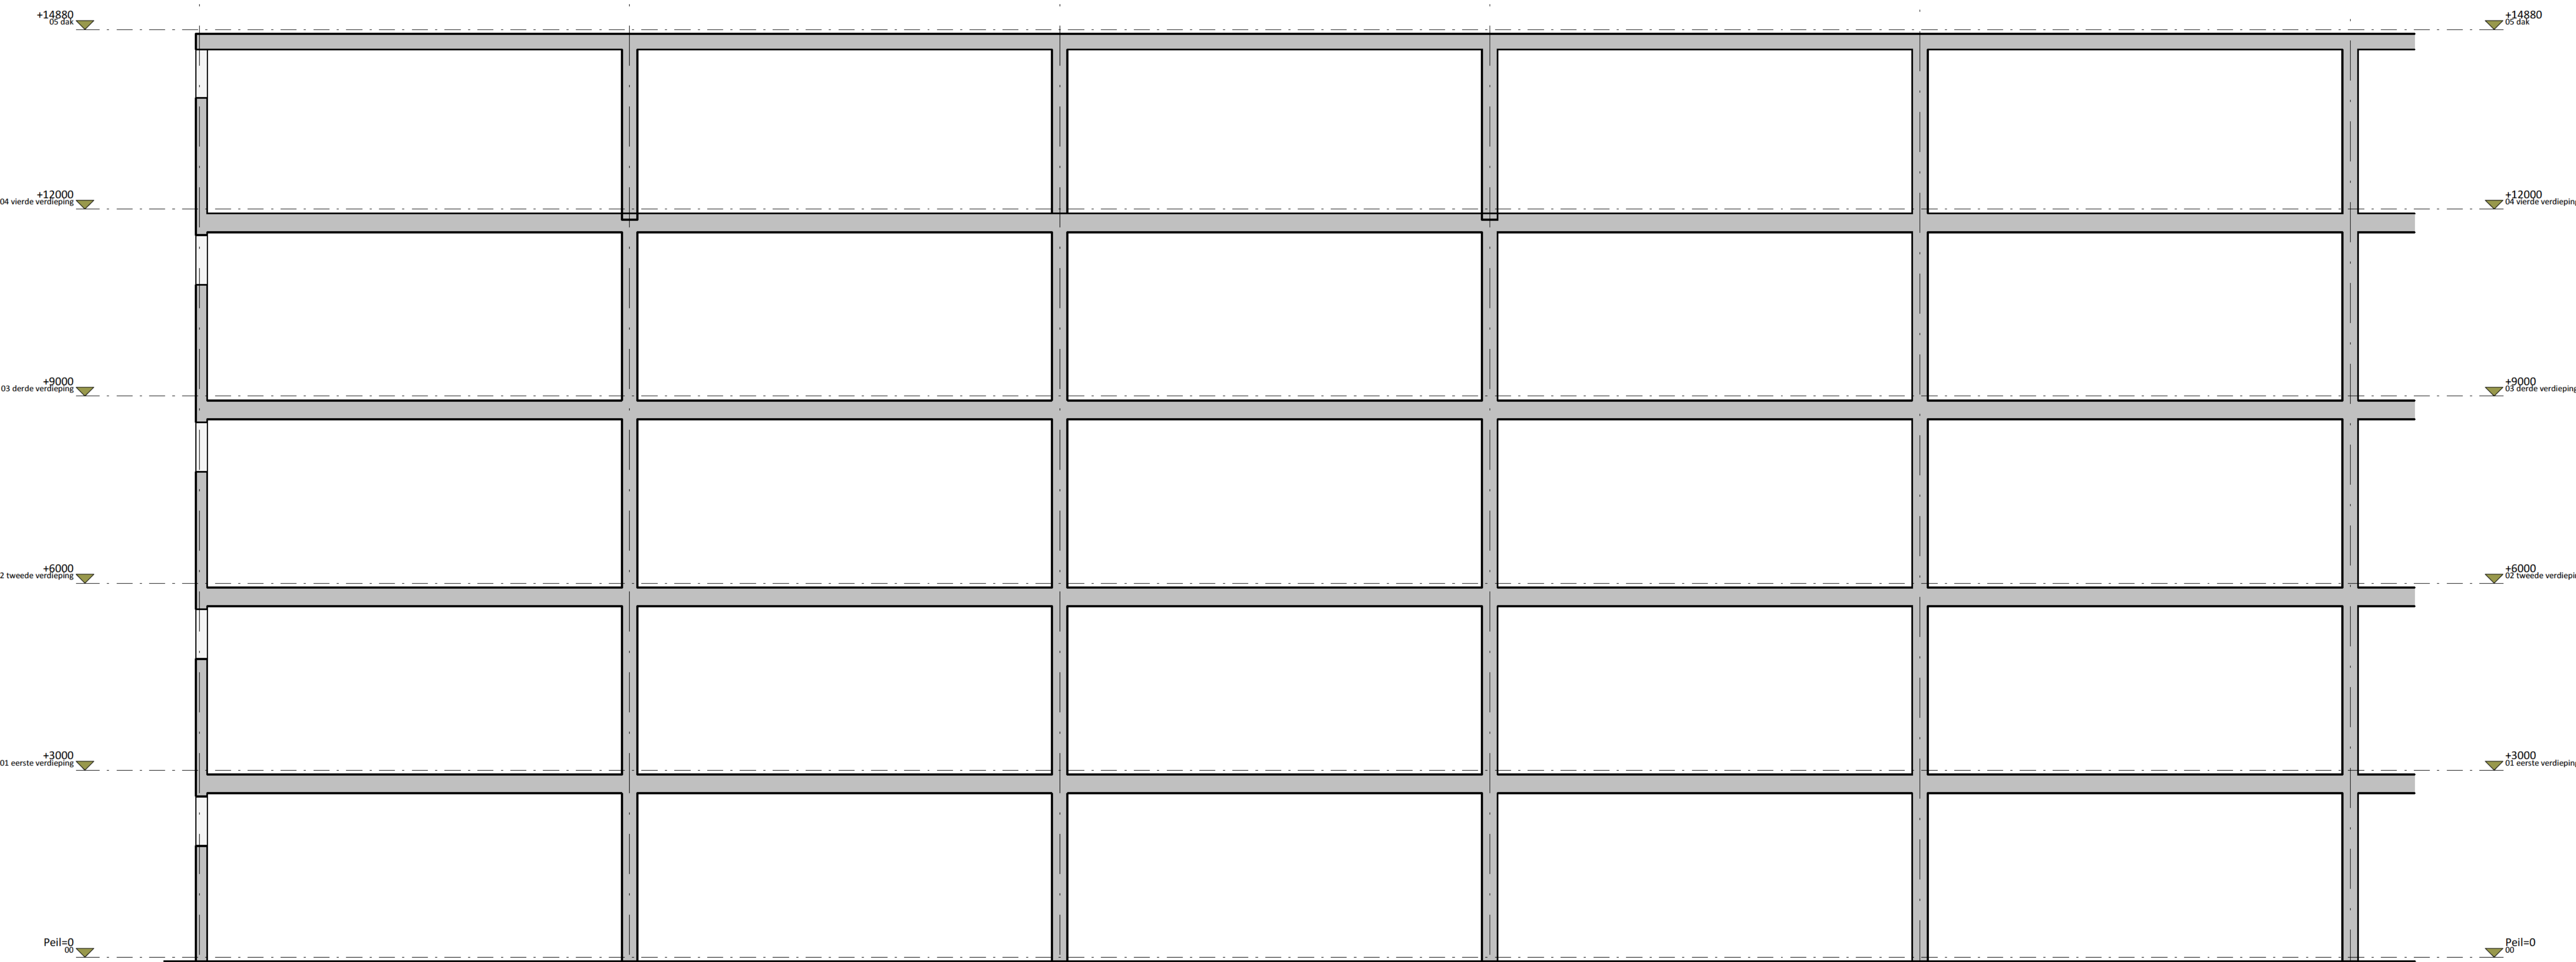

16 18 20 22 25 26 27

6900 6900 6900 6275 11000 1500

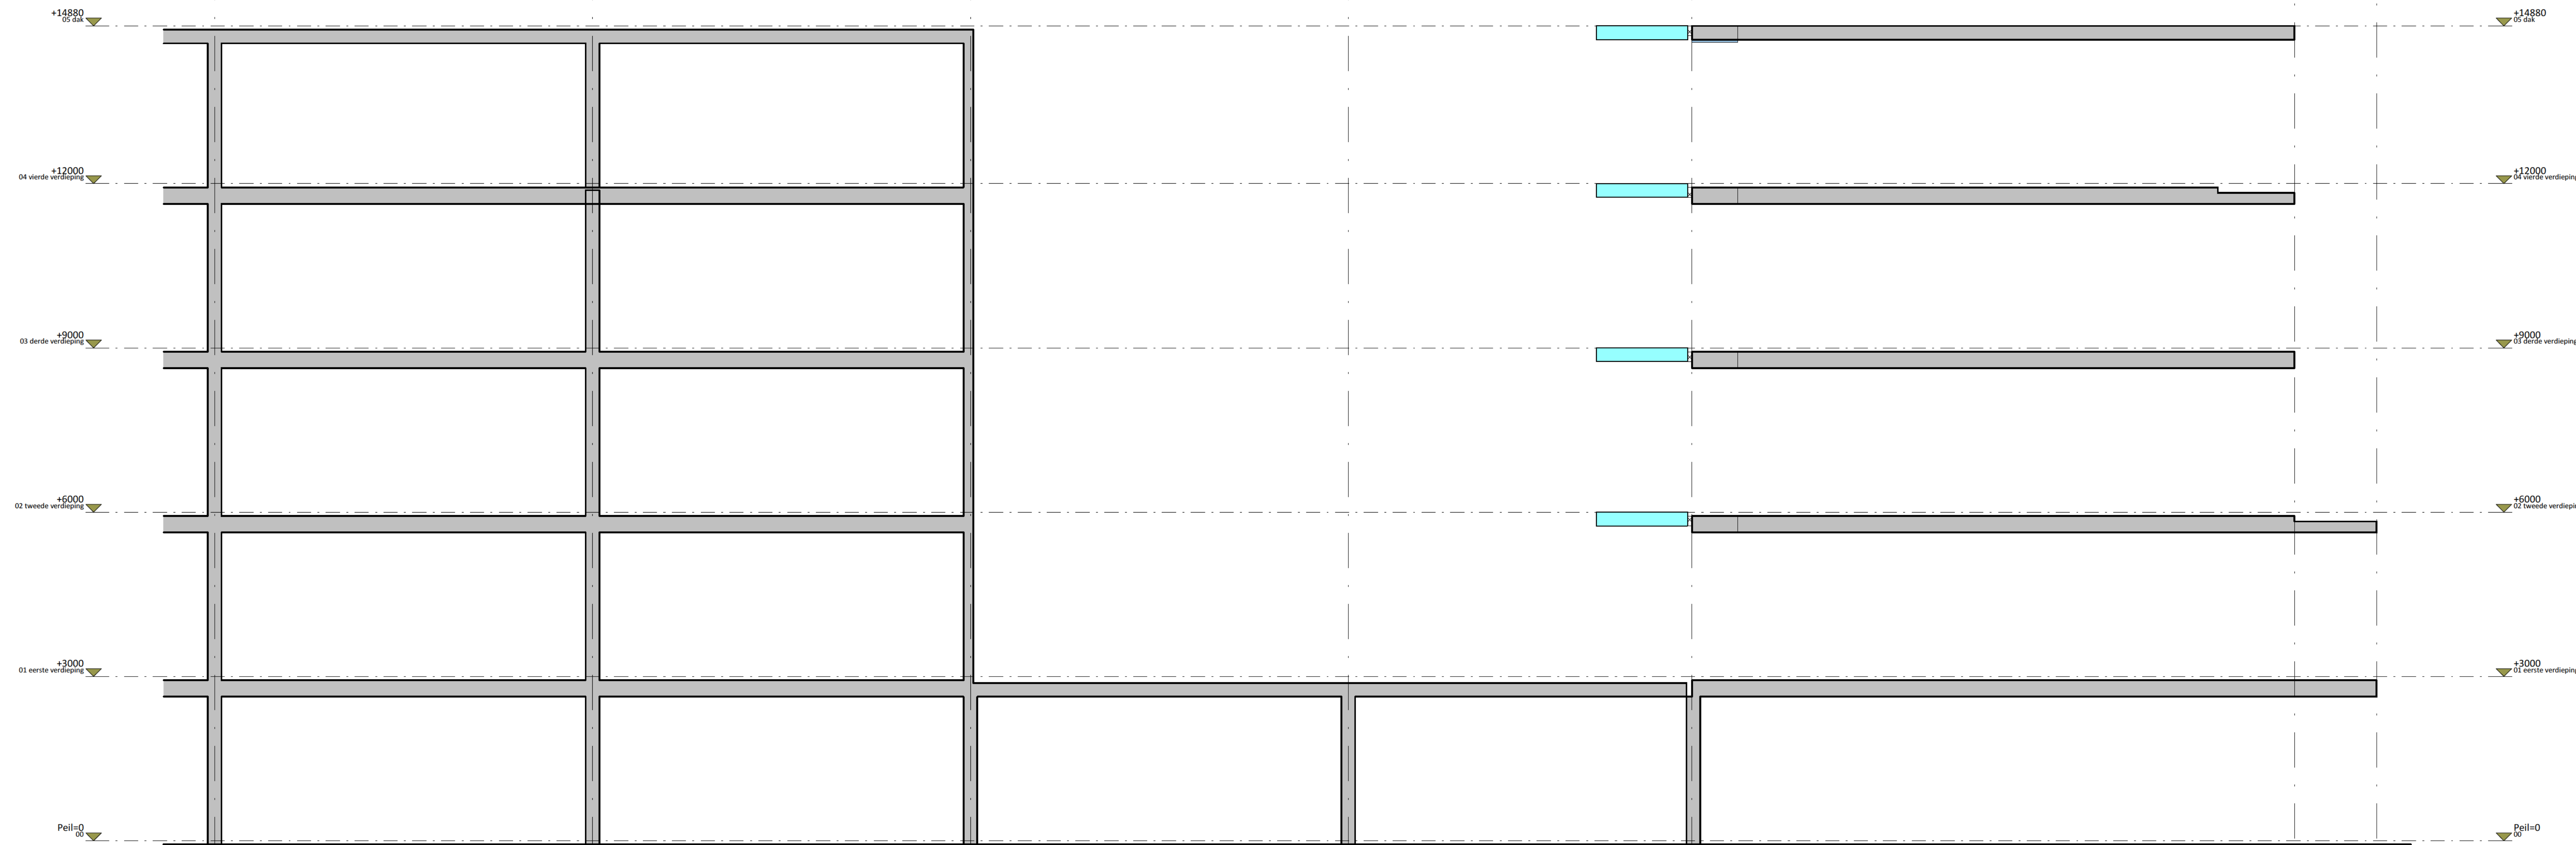

Renvooi:
(tenzij anders aangegeven)

Algemene opmerkingen
Peil = 0 = bk-afgewerkte beg.grond vloer = 0,20m + NAP
Peilmaten tov peil = 0
Brandwerendheid hoofdconstructie 90min.
Ruimte voor spargen en leidingen door de vloer

Vloeren
Overspanningrichtingen:
Geïsoleerde knipl.vloer d=200 (beg.gr. appartementen)
Ongeïsoleerde knipl.vloer d=200 + druklaag d=60 (beg.gr. stallingsgarage)
Betonvloer d=300 (verdiepingsvloeren)
Betonvloer d=200, type A, (verd.vloeren tpv verjonging)
Betonvloer d=250 (dakvloeren)

Wanden
Betonwanden bouwmuur d=250
koppels d=180
lift d=200, 220


Kolommen
Betonkolom 200x400, 400x400

Staal
Profielstaal S235JR/S355J2 (warm gewalst)
Kokers/buizen S275JRH/S355J2H (warm gewalst)
Ankers/bouten kwaliteit min. 8.8, lassen a=min.4mm

Metselwerkopvang
Door leverancier og, maximaal om de 2 bouwlagen

Wateraccumulatie
Noodoverstorten volgens tekening architect

Betonkwaliteit
Ploeren : C30/37, XC3
Balken : C30/37, XC3
Vloeren : C30/37, XC1
Druklaag stallingsgarage : C30/37, XC3/XD4
Wanden : C30/37, XC1
Kolommen : C30/37, XC2
Druklaag : C30/37, XC1

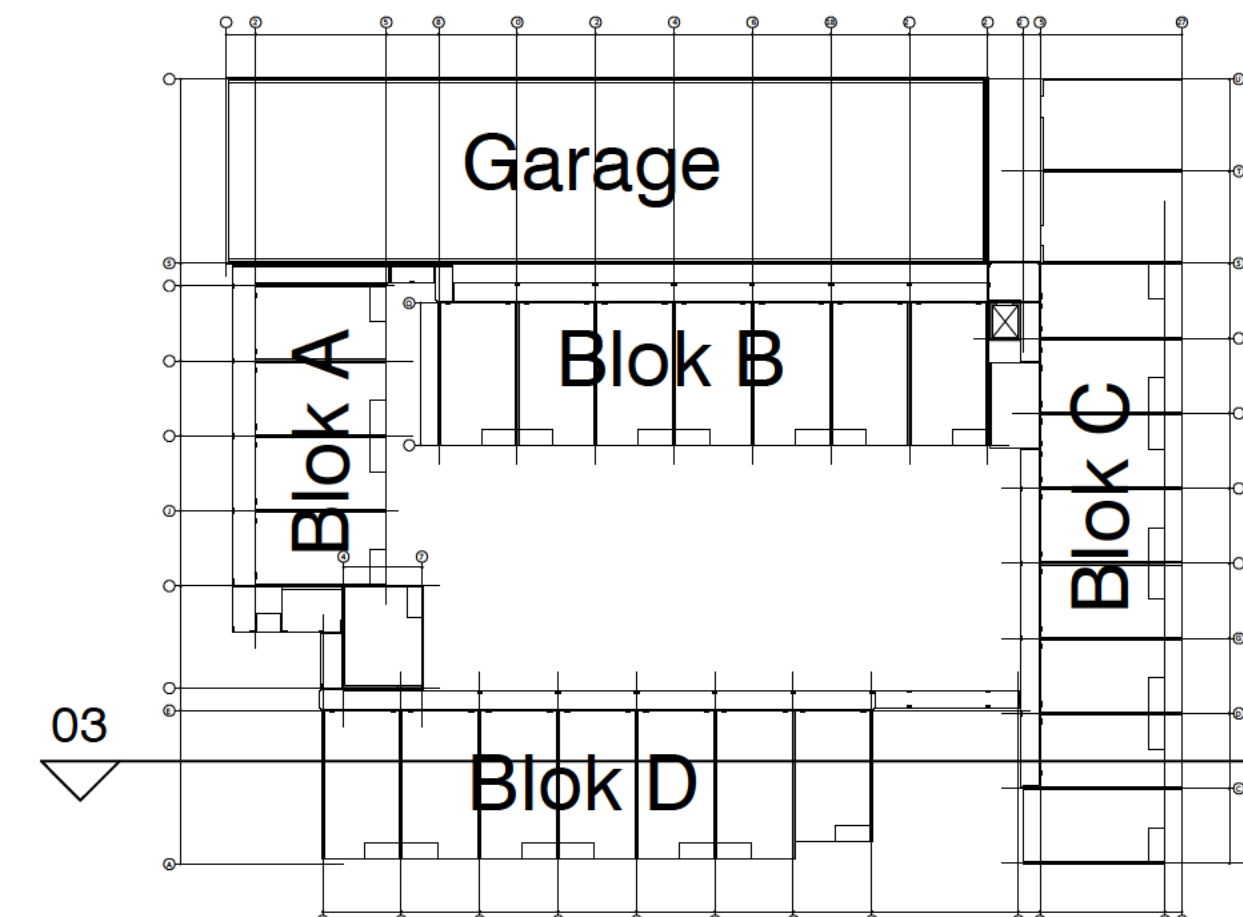

2	19-03-2025	Algemein ontwerp	ing.
1	08-02-2023	Algemein ontwerp	ing.
0	15-08-2023	Definitief	g.
datum			gsm.
omschrijving			
Overname			
4d Projectontwikkeling BV			
te Dordrecht			
Project			
Engineering 130 Zorgappartementen Overkampweg			
te Dordrecht			
Projectinformatie			
Projectomschrijving			
Naam	Definitief Ontwerp (DO)		
Schaal	1:50		
Formaat	A4 x 1680		
Status	Definitief		
Overname			
Principedoorsteek 03			
21131			
DO-C0403			