

 


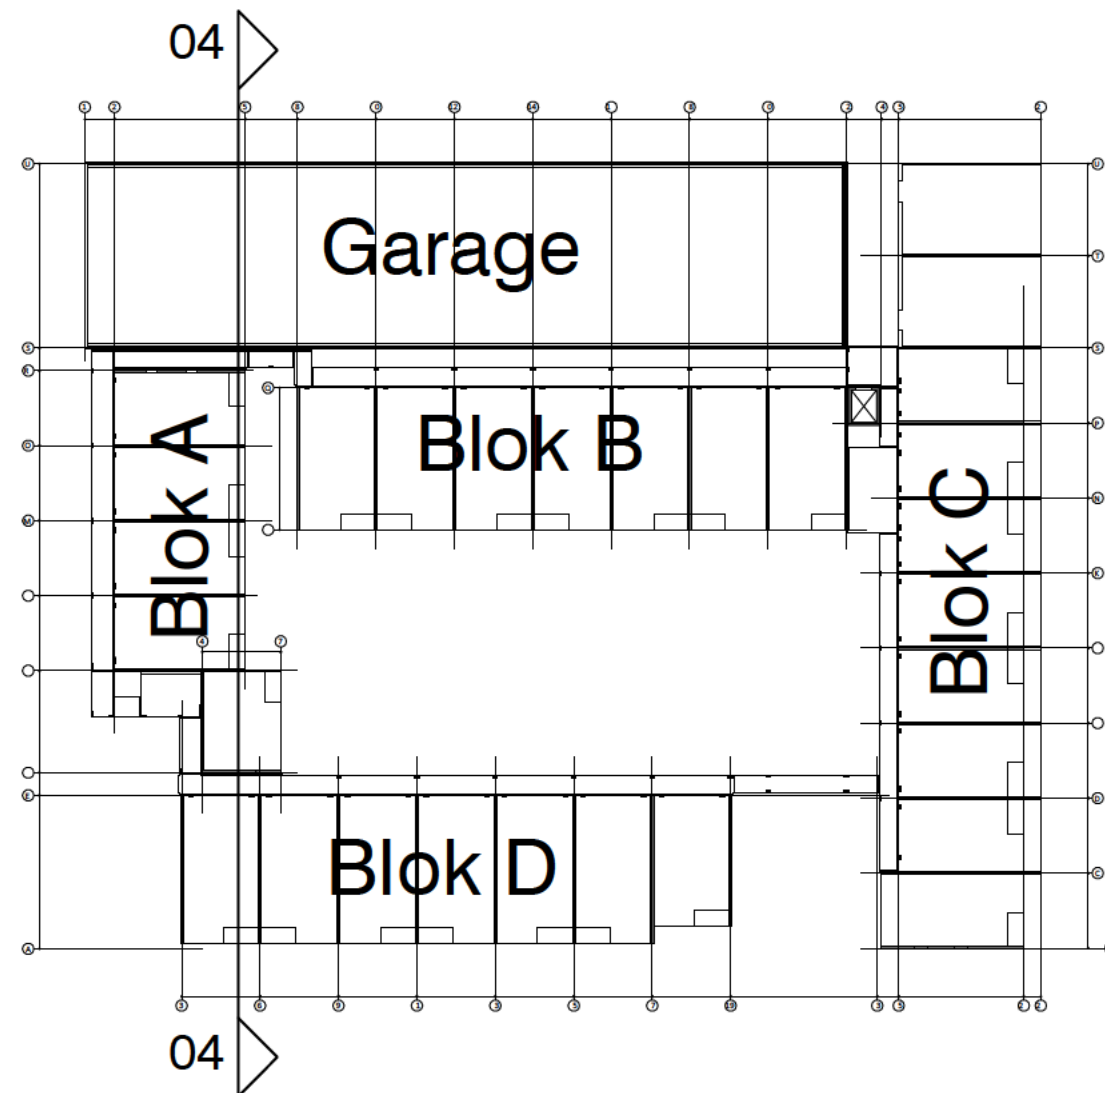

Renvooi: (tenzij anders aangegeven)		
Algemene opmerkingen		
Peil = 0 = bk.afgewerkte beg.grond vloer = 0,200m +NAP		
Peilmaten tov peil = 0		
Brandwerendheid hoofd draagconstructie 90min.		
Ruimte voor sparringen en leidingen door de vloer		
Vloeren		
Overspanningrichtingen:		
Geïsoleerde knipl.vloer d=200 (beg.gr. appartementen)		
Ongeïsoleerde knipl.vloer d=200 + druklaag d=60 (beg.gr. stallingsgarage)		
Betonvloer d=300 (verdiepingsvloeren)		
Betonvloer d=200, type A, (verd.vloeren tpv verjonging)		
Betonvloer d=250 (dakvloeren)		
Wanden		
Betonwanden	bouwmuren	d=250
	kopgevels	d=180
	lift	d=200, 220
Kolommen		
Betonkolom	200x400, 400x400	
Staal		
Profielstaal S235JR/S355J2		
Kokers/buizen S275J0H/S355J2H		
Ankers/bouten kwaliteit min. 8.8, lassen a=min.4mm		
Metselwerkopvang		
Door leverancier og, maximaal om de 2 bouwlagen		
Wateraccumulatie		
Noodoverstorten volgens tekening architect		
Betonkwaliteit		
Poeren	: C30/37, XC3	
Stalken	: C30/37, XC3	
Vloeren	: C30/37, XC1	
Druklaag stallingsgarage	: C30/37, XC3/XD4	
Wanden	: C30/37, XC1	
Kolommen	: C30/37, XC2	
Druklaag	: C30/37, XC1	

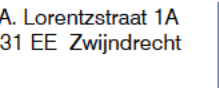

2	19-03-2025	Algehele revisie	mg
1	08-02-2023	Algehele revisie	mg
0	15-08-2023	Definitief	mg
		details	corruptie
			gnt
Omschrijving			
4d Projectontwikkeling BV			
te Dordrecht			
Project			
Engineering 130 Zorgappartementen Overkampweg			
te Dordrecht			
Projectontwikkeling	H.A. Loozebrouwer 1A 3301 EE, Dordrecht		
Projectontwikkeling	Definitief Overloop (DO)		
Formaat	A4 x 1680		
Status	Definitief		
			
J.ECON projectnummer			
21131			
DO-C0404			
2			