


 

Renvooi:
(tenzij anders aangegeven)

Algemene opmerkingen
Peil = 0 = Bk-afligewerkte beg.grond vloer = 0,200m + NAP
Peilmaten tov peil = 0
Brandwerendheid hoofdconstructie 90min.
Ruimte voor sparringen en leidingen door de vloer

Vloeren
Overspanningrichtingen:
Geïsoleerde knipl.vloer d=200 (beg.gr. appartementen)
Ongeïsoleerde knipl.vloer d=200 + druklaag d=60 (beg.gr. stallingsgarage)
Betonvloer d=300 (verdiepingsvloeren)
Betonvloer d=200, type A, (verd.vloeren tpv verjonging)
Betonvloer d=250 (dakvloeren)

Wanden
Betonwanden bouwmuren d=250
 kopgevels d=180
 lift d=200, 220



Kolommen
Betonkolom 200x400, 400x400

Staal
Profielstaal S235JR/S355J2 (warm gewalst)
Kokers/buizen S275J3OH/S355J2H (warm gewalst)
Ankers/bouten kwaliteit min. 8.8, lassen a=min.4mm

Metselwerkopvang
Door leverancier og, maximaal om de 2 bouwlagen

Wateraccumulatie
Noodoverstorten volgens tekening architect

Betonkwaliteit
Ploeren : C30/37, XC3
Balken : C30/37, XC3
Vloeren : C30/37, XC1
Druklaag stallingsgarage : C30/37, XC3/XD4
Wanden : C30/37, XC1
Kolommen : C30/37, XC2
Druklaag : C30/37, XC1

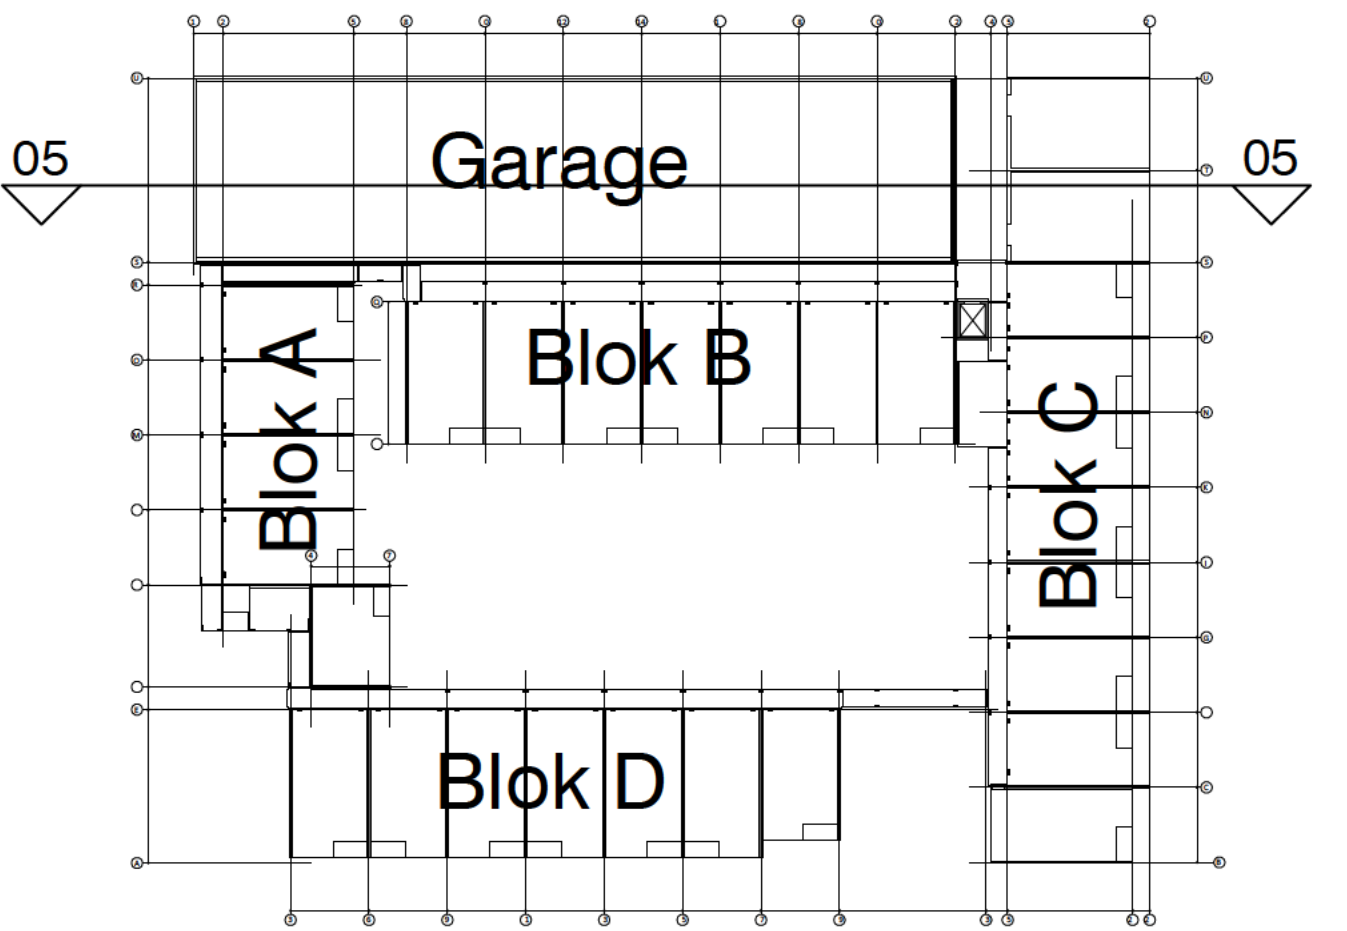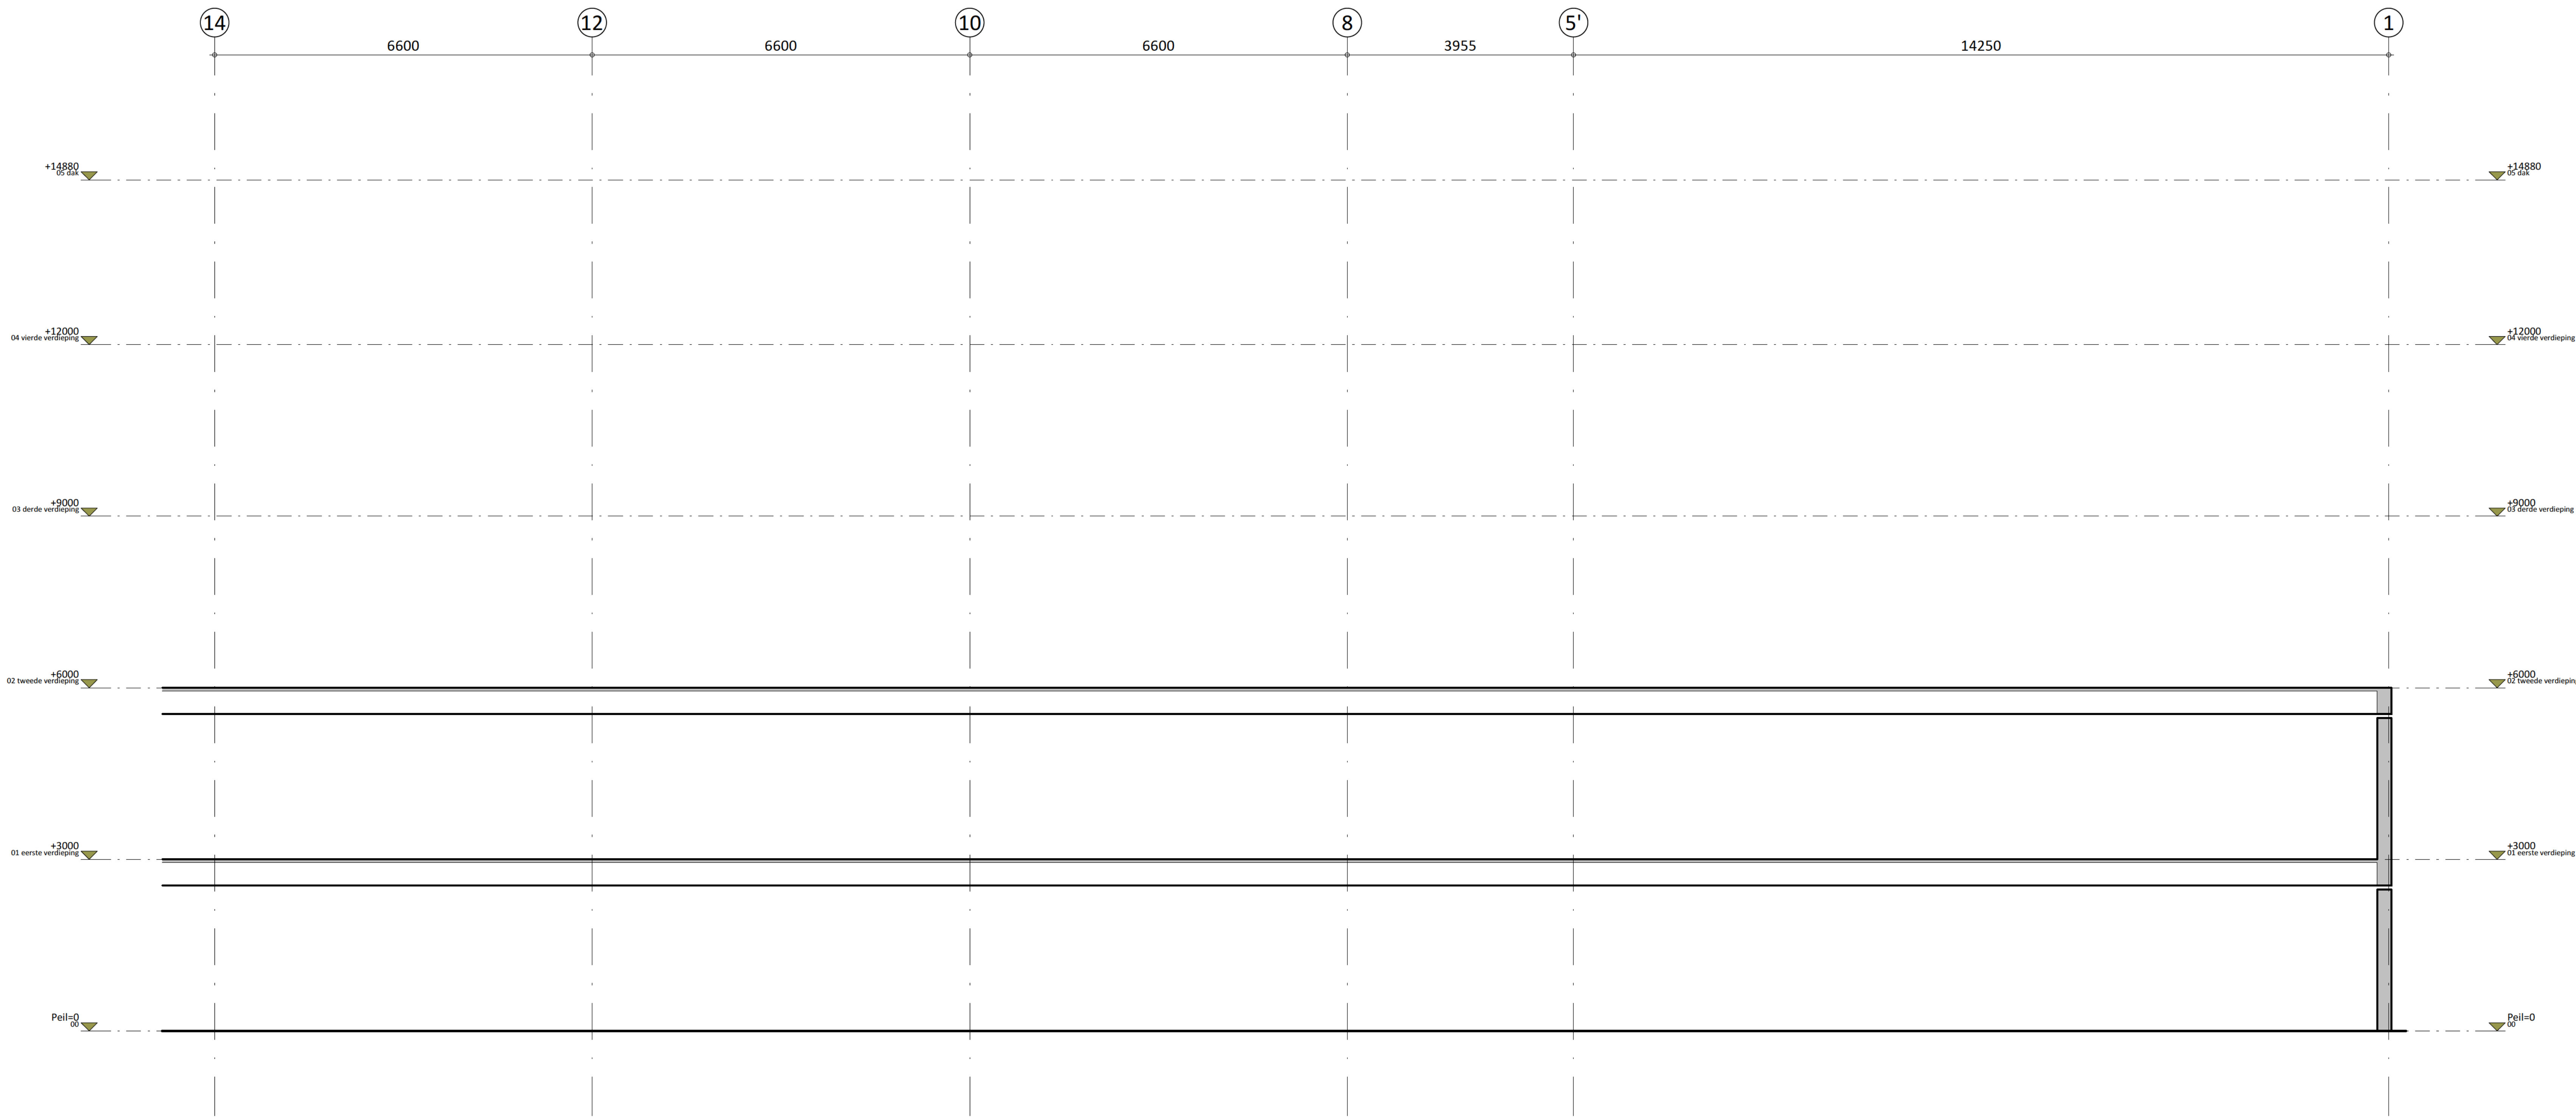

2	19-03-2025	Algemein ontwerp	wg
1	08-02-2023	Algemein ontwerp	wg
0	15-08-2023	Definitief	pr
		detailen	ontwerpschikking
			gnt

4d Projectontwikkeling BV
te Dordrecht
Engineering 130 Zorgappartementen Overkampweg
te Dordrecht

Projectontwikkelaar: **Definitief Ontwerp (DO)**
Tussen: **130**
Formaat: **841 x 1680**
Status: **Definitief**



Overstaand: **21131**
Principedoorsnede 05
Bachnummer: **DO-C0405**
Rev: **2**