



OVERKAMPWEG
DORDRECHT
- TOETS BOUWBESLUIT -



STIJL ARCHITECTUUR

adres: Loswalweg 4, 3315 LB Dordrecht
contact: 5.1.2.e / info@stijlarchitectuur.nl
internet: www.stijlarchitectuur.nl

projectnaam: Overkampweg
projectlocatie: Dordrecht
project nummer: 020-752

BA-02
Bouwaanvraag

Toets Bouwbesluit

n.v.t.
02-04-2025



STIJL ARCHITECTUUR


adres: Loswalweg 4, 3315 LB Dordrecht
contact: 5.1.2.e / info@stijlarchitectuur.nl
internet: www.stijlarchitectuur.nl


projectnaam: Overkampweg
projectlocatie: Dordrecht
project nummer: 020-752

tekening nummer: BA-02
ontwerpfase: Bouwaanvraag

Toets Bouwbesluit

1:100
02-04-2025

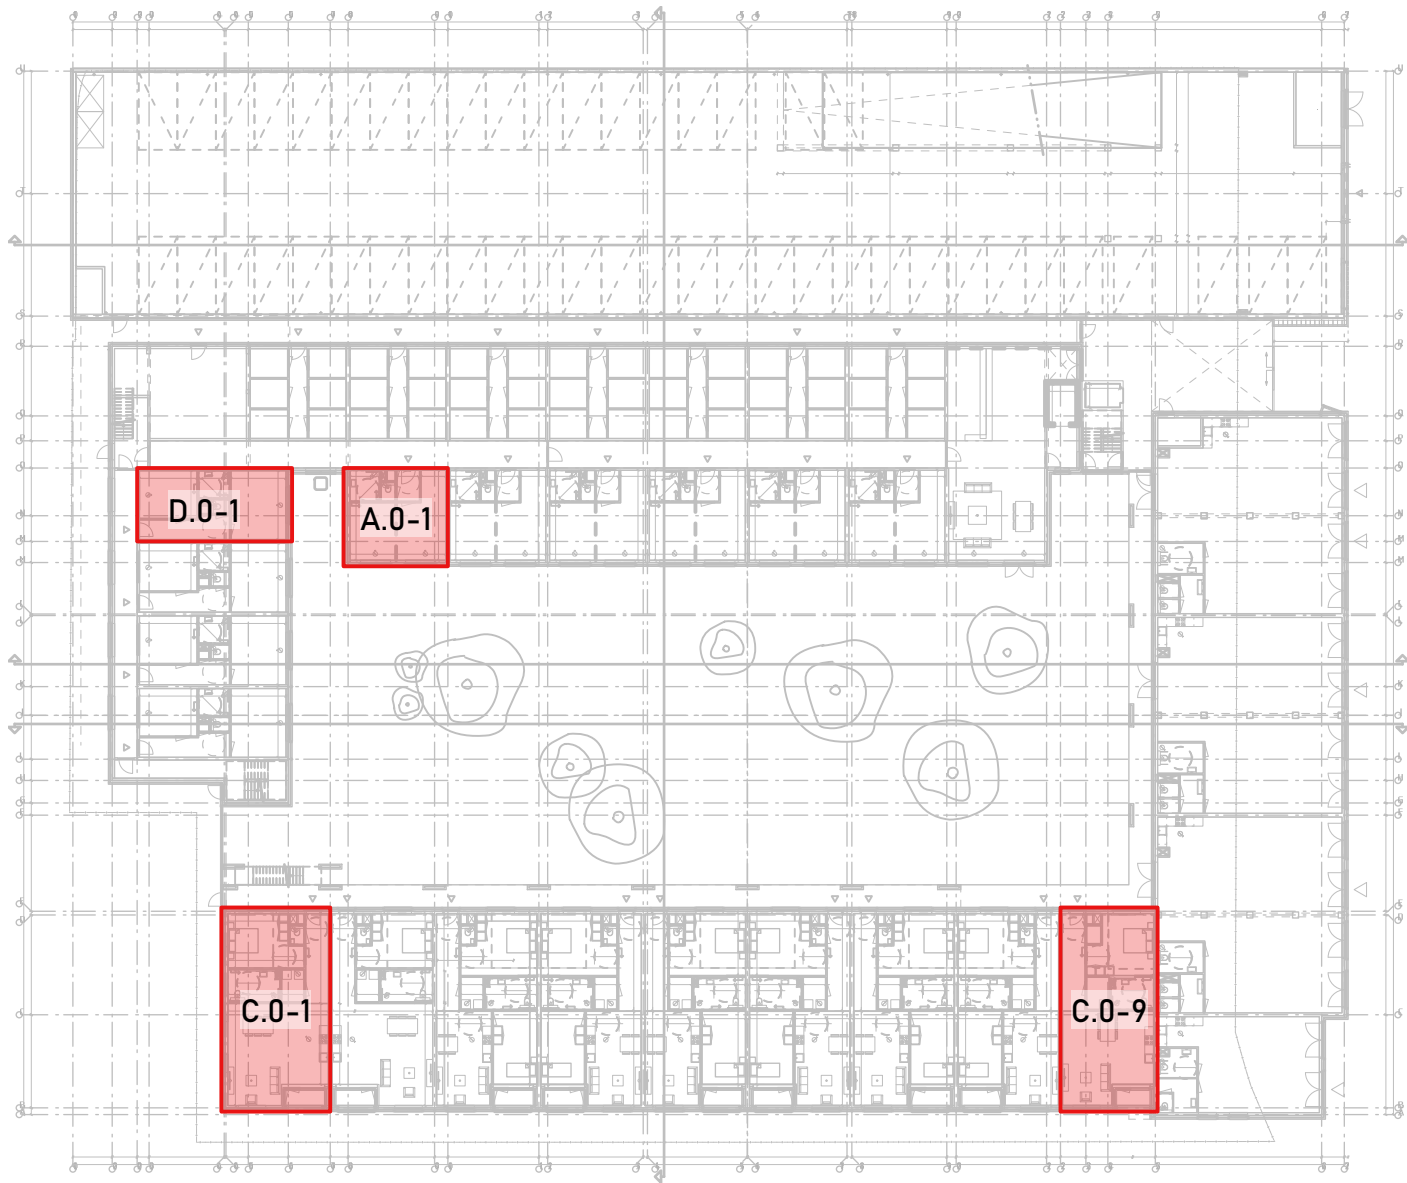

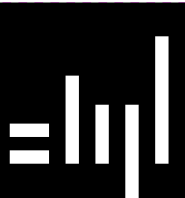

STIJL ARCHITECTUUR


adres: Loswalweg 4, 3315 LB Dordrecht
contact: 5.1.2.e / info@stijlarchitectuur.nl
internet: www.stijlarchitectuur.nl



projectnaam: Overkampweg
projectlocatie: Dordrecht
project nummer: 020-752

BA-02
Bouwaanvraag

Toets Bouwbesluit



1:100
02-04-2025

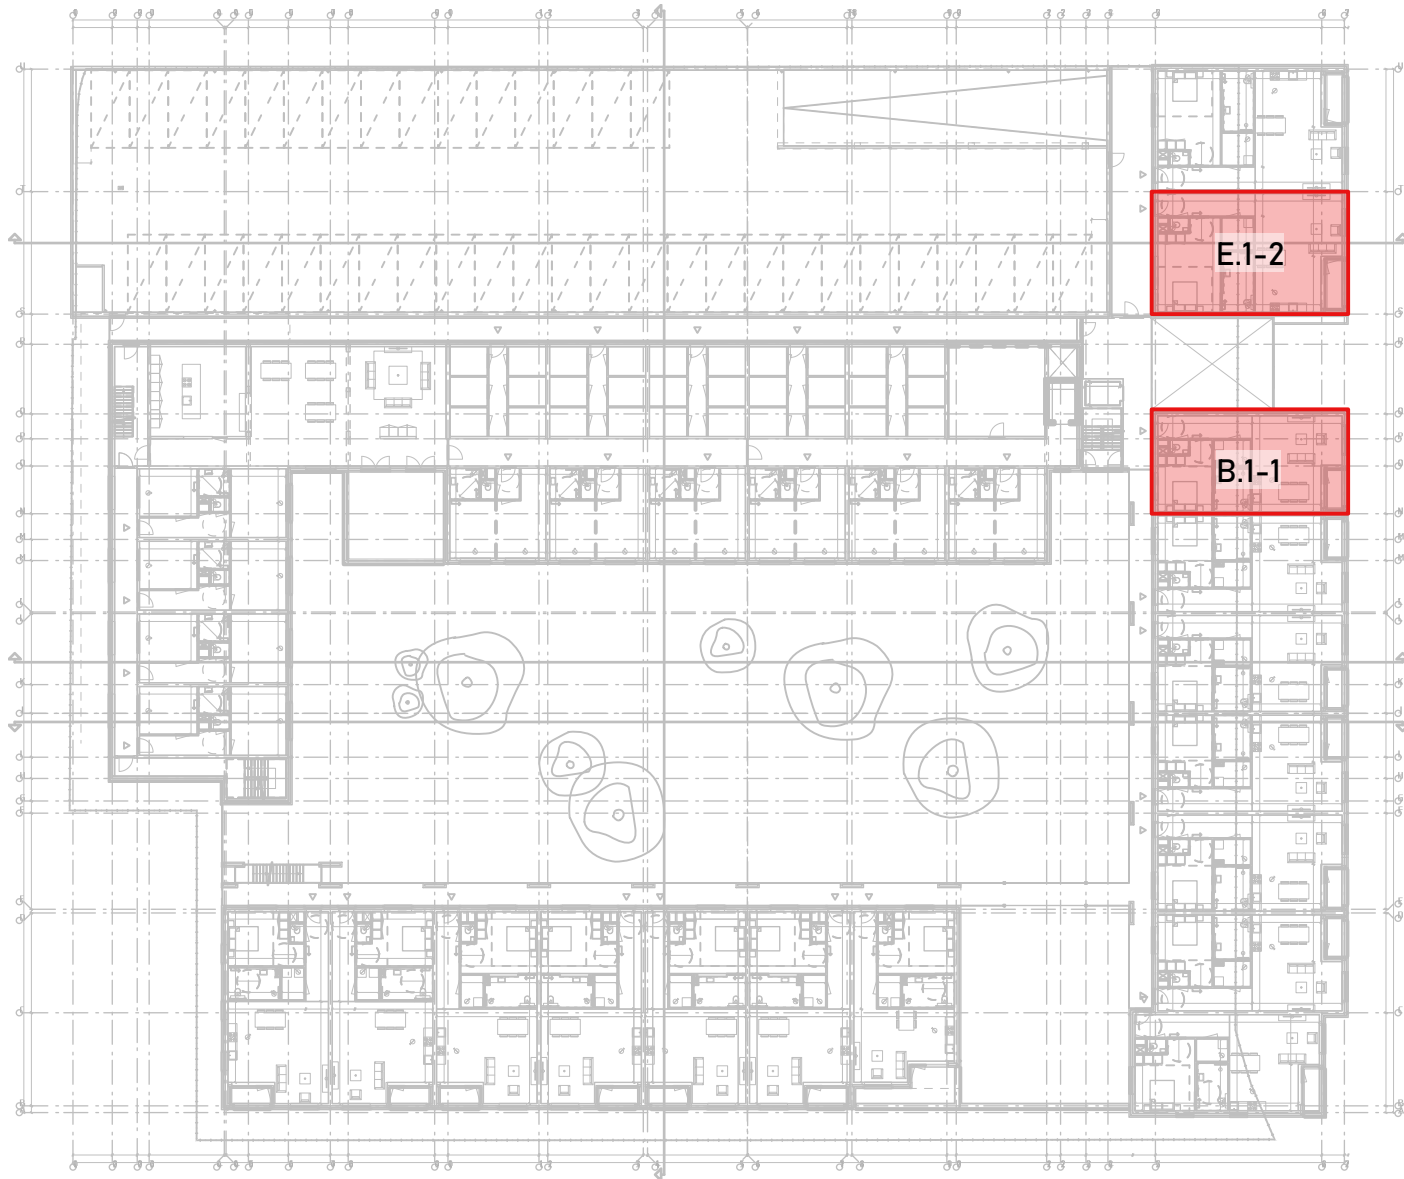

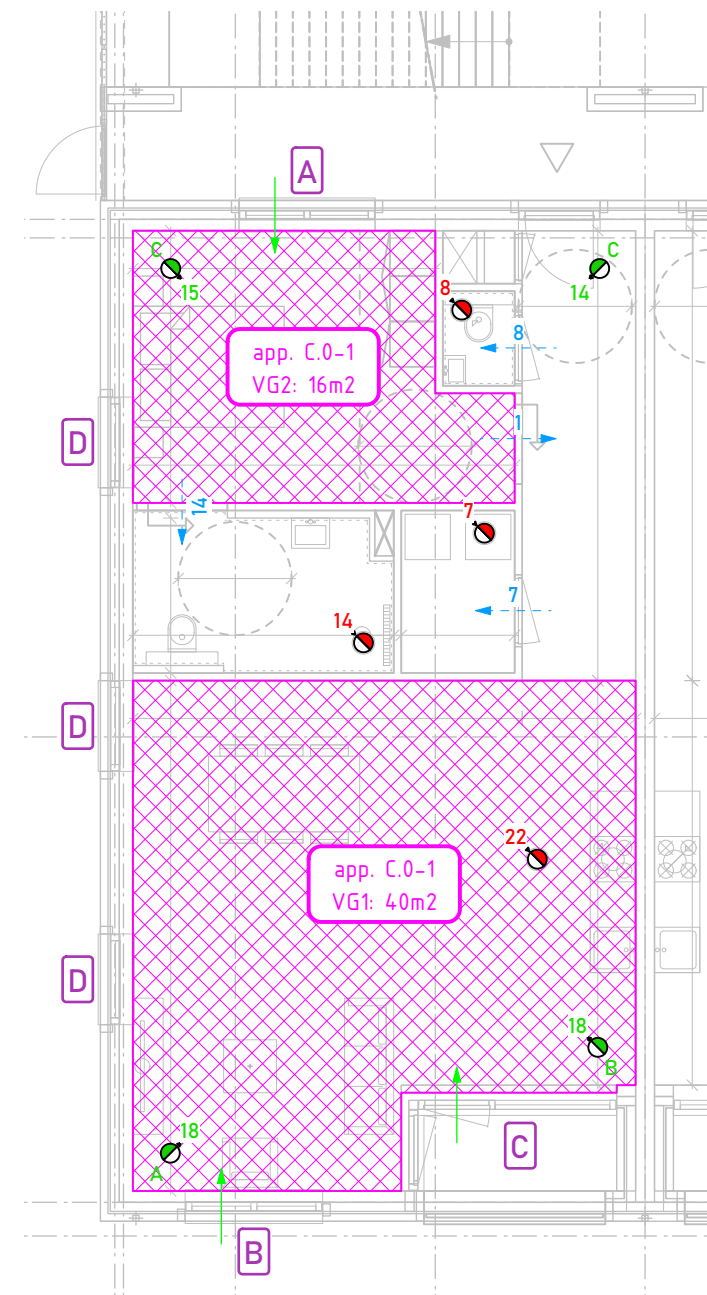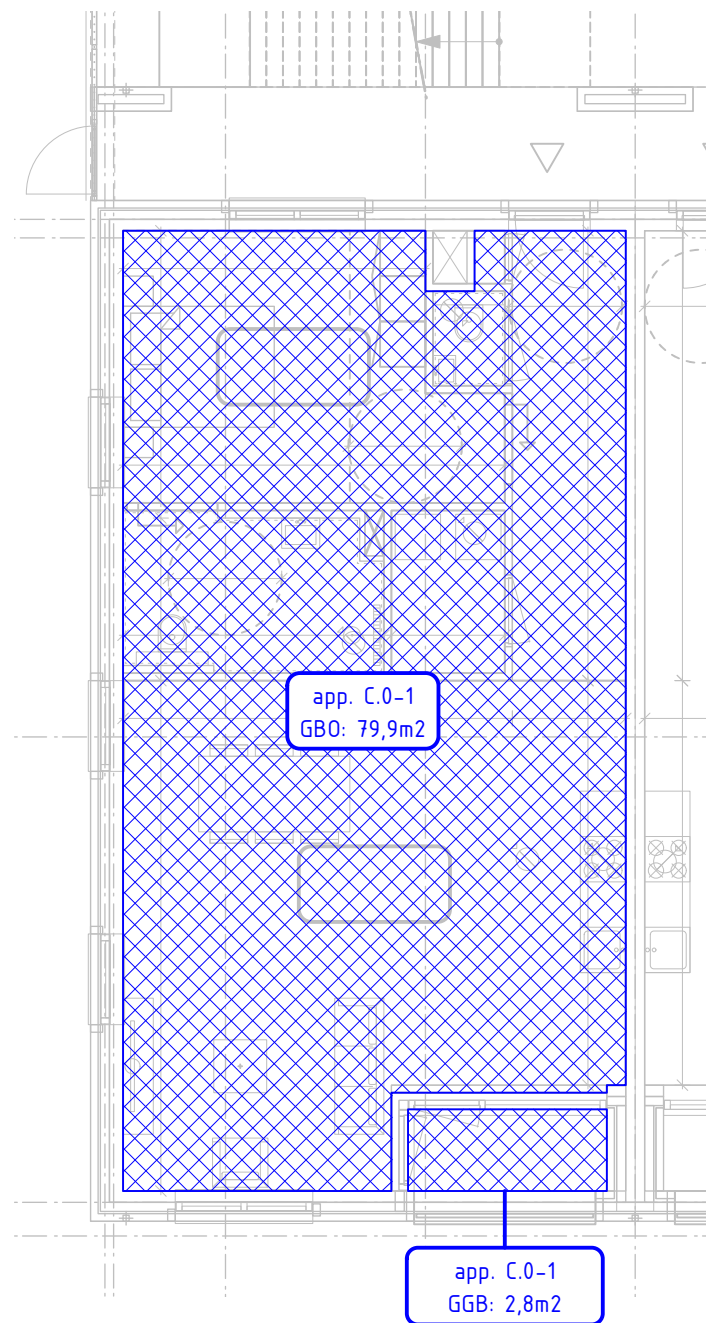

VERBLIJFSGEBIEDEN:		RENVOOI VENTILATIE:		
overzicht verblijfsgebieden;			aanvoerrooster	
woning;			afvoerrooster	
VG 01, slaapkamer	16m²		doorvoer	
VG 02, woonkamer	40m²			spuivoorziening
				kozijnmerk
VG totaal;	56m²			
VG _{minimaal} = 55% van G0				
79,9 x 0,55 = 43,9 (VOLDOET)				
*berekening daglicht, ventilatie en spuiventilatie in set BA-03				

APPARTEMENT C.0-1

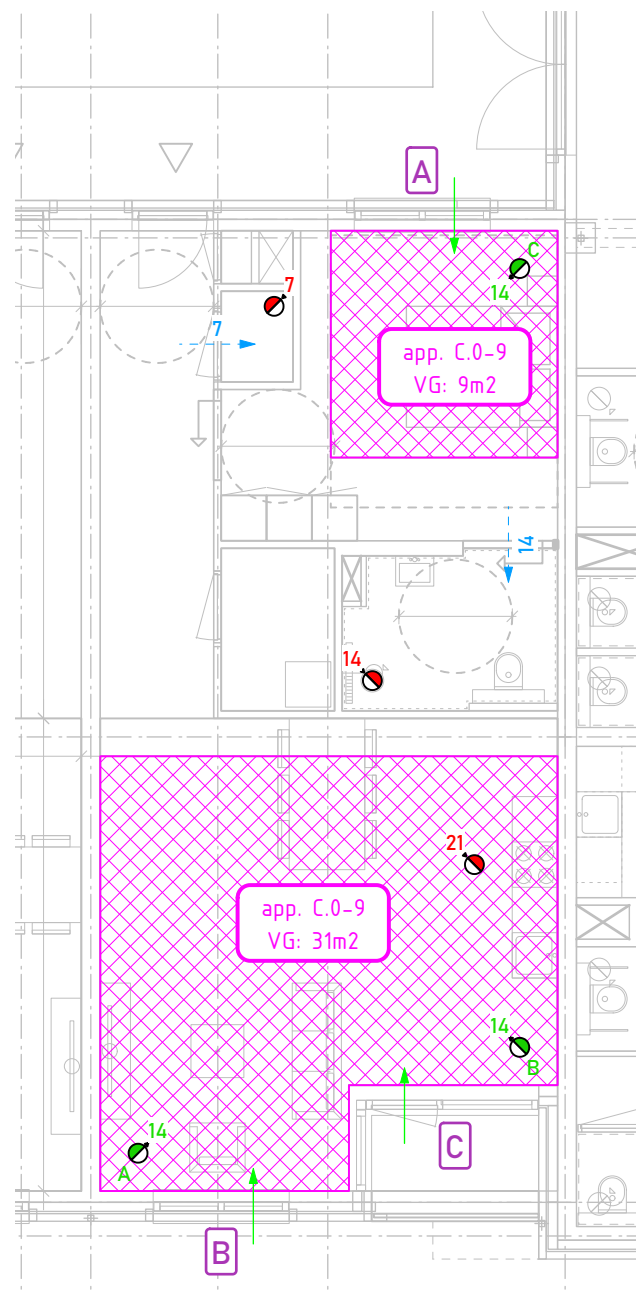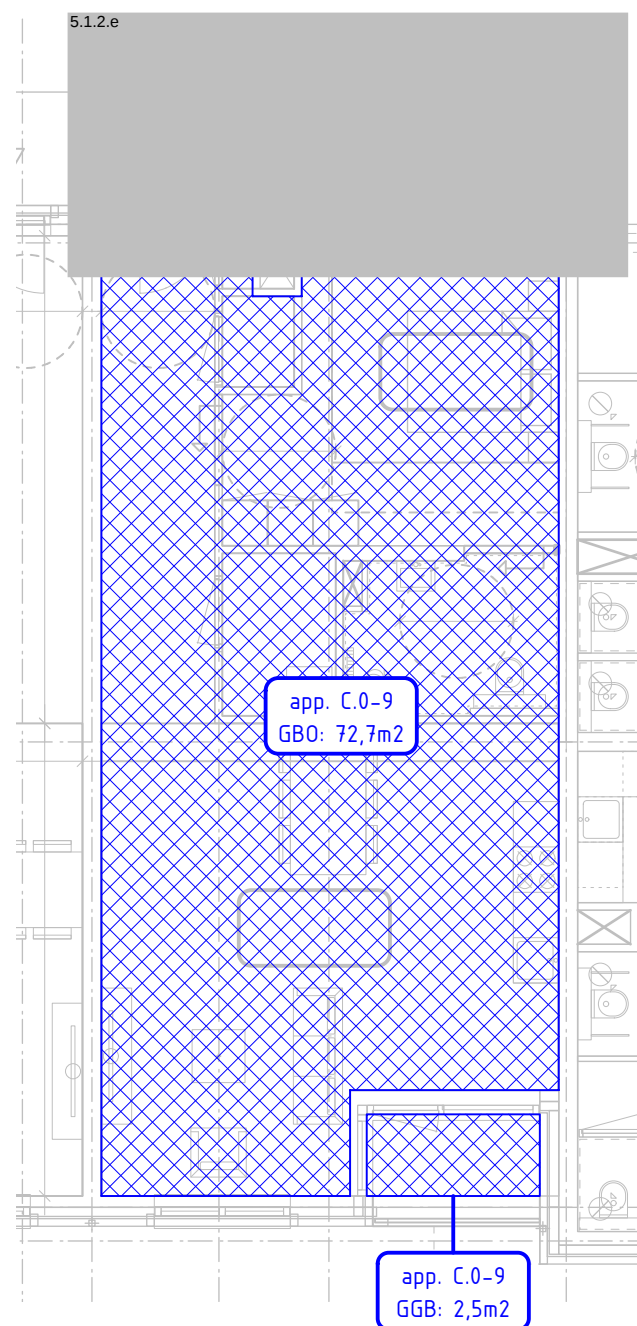

VERBLIJFSGEBIEDEN:

overzicht verblijfsgebieden;
woning;
VG 01, slaapkamer 9m²
VG 02, woonkamer 31m²
VG totaal; 40m²

RENVOOI VENTILATIE:

aanvoerrooster

afvoerrooster

doorvoer

spuivoorziening

A

kozijnmerk

VG_{minimaal} = 55% van G0
72,7 x 0,55 = 40 (VOLDOET)
**berekening daglicht, ventilatie en spuiventilatie in set BA-03*

APPARTEMENT C.0-9

VERBLIJFSGEBIEDEN:

overzicht verblijfsgebieden;
woning;
VG 01, slaapkamer 12m²
VG 02, woonkamer 16,6m²
VG totaal; 28,6m²

RENVOOI VENTILATIE:

aanvoerrooster

afvoerrooster

doorvoer



spuivoorziening

A

kozijnmerk

VG minimaal = 55% van G0
44,1 x 0,55 = 24,3m² (VOLDOET)

*berekening daglicht, ventilatie en spuiventilatie in set BA-03

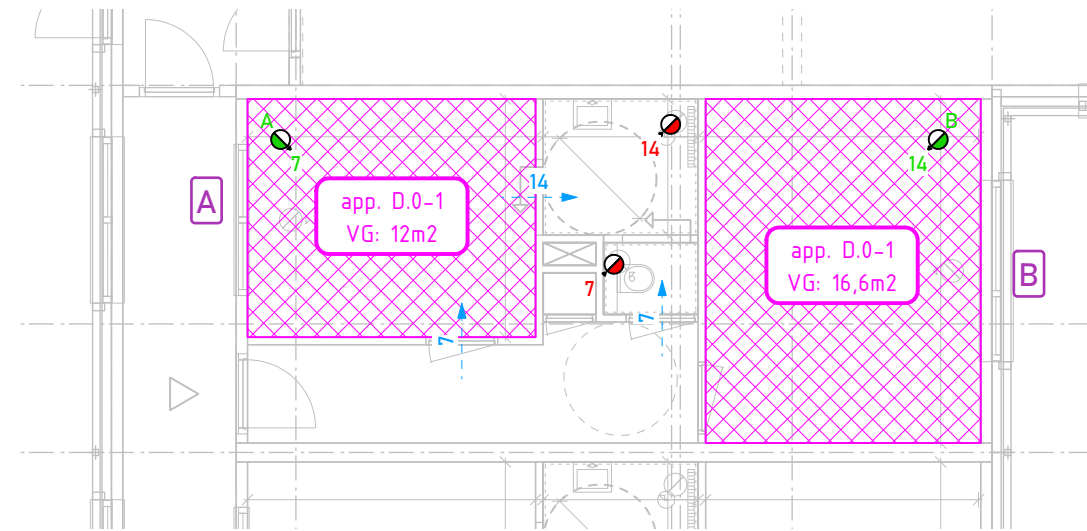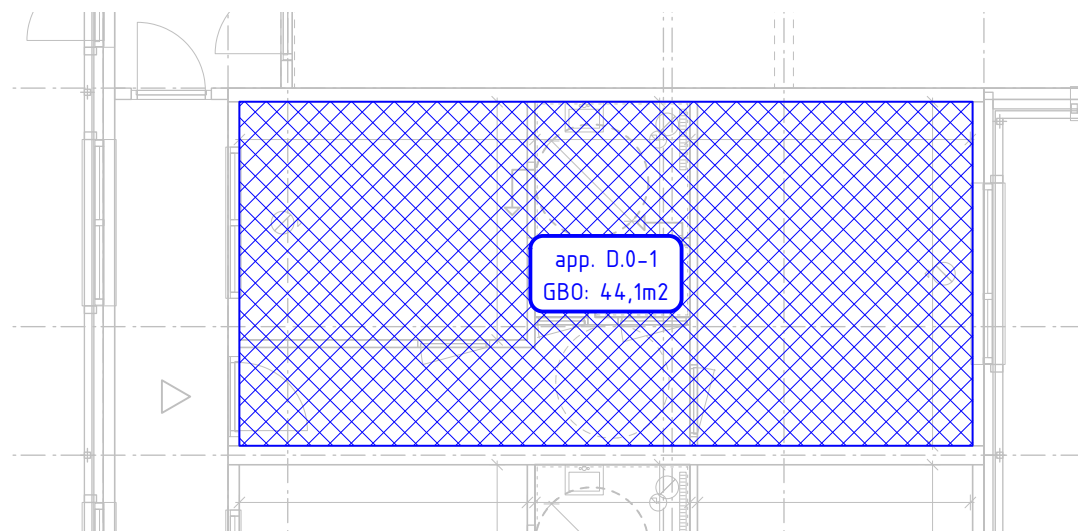

APPARTEMENT D.0-1



STIJL ARCHITECTUUR

adres: Loswalweg 4, 3315 LB Dordrecht

contact: 5.1.2.e / info@stijlarchitectuur.nl

internet: www.stijlarchitectuur.nl

projectnaam: Overkampweg

projectlocatie: Dordrecht

project nummer: 020-752

BA-02

Bouwaanvraag

Toets Bouwbesluit

1:100
02-04-2025

VERBLIJFSGEBIEDEN:

overzicht verblijfsgebieden;
woning;
VG 01, slaapkamer 15m²
VG 02, woonkamer 39m²
VG totaal; 54m²

RENVOOI VENTILATIE:

aanvoerrooster

afvoerrooster

doorvoer



spuivoorziening

A

kozijnmerk

VG_{minimaal} = 55% van G0
90,6 x 0,55 = 49,8m² (VOLDOET)

*berekening daglicht, ventilatie en spuiventilatie in set BA-03

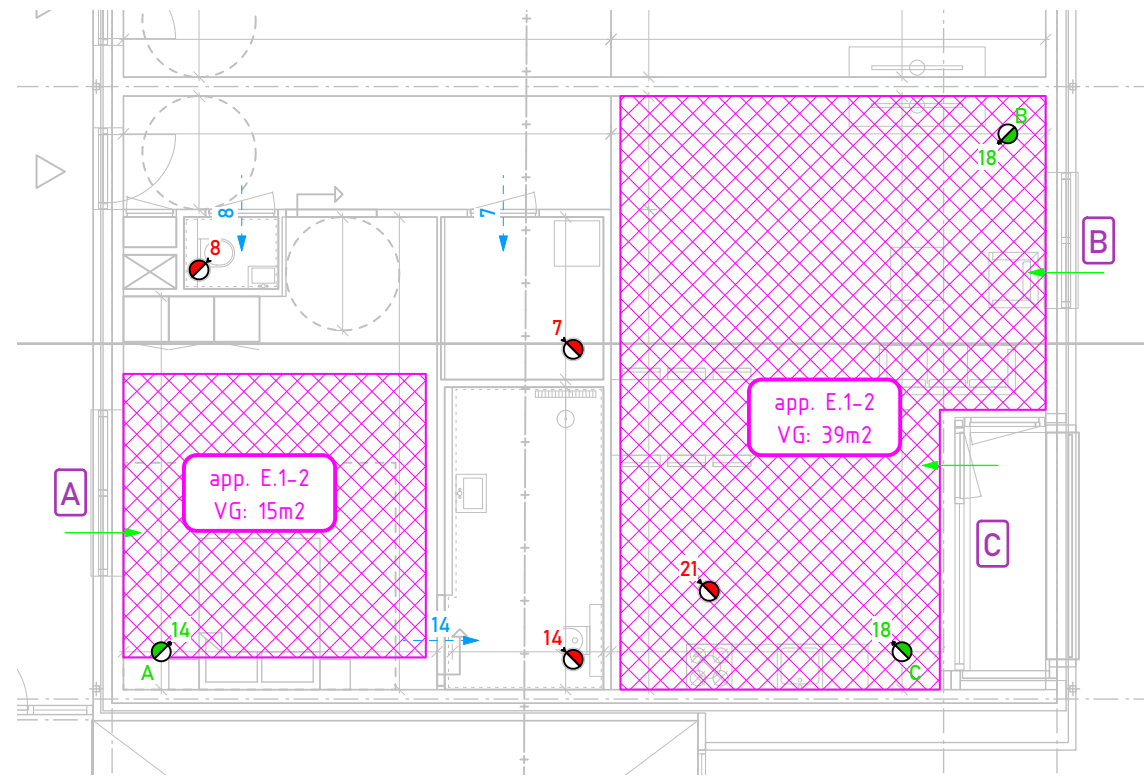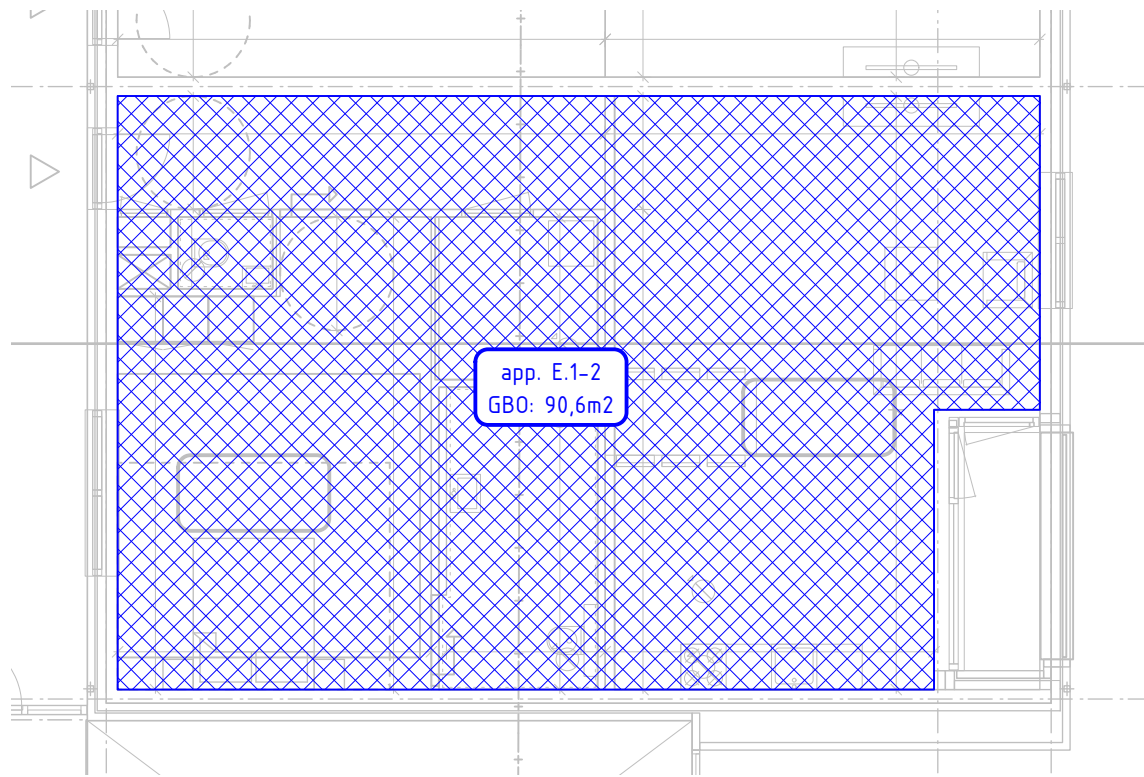

APPARTEMENT E.1-2



STIJL ARCHITECTUUR

adres: Loswalweg 4, 3315 LB Dordrecht

contact: 5.1.2.e / info@stijlarchitectuur.nl

internet: www.stijlarchitectuur.nl

projectnaam: Overkampweg

projectlocatie: Dordrecht

project nummer: 020-752

BA-02

Bouwaanvraag

Toets Bouwbesluit

1:100
02-04-2025

VERBLIJFSGEBIEDEN:

overzicht verblijfsgebieden;
woning;
VG 01, slaapkamer 7m²
VG 02, woonkamer 33m²
VG totaal; 40m²

RENVOOI VENTILATIE:

aanvoerrooster

afvoerrooster

doorvoer



spuivoorziening

A

kozijnmerk

VG_{minimaal} = 55% van G0
72,6 x 0,55 = 39,9m² (VOLDOET)

*berekening daglicht, ventilatie en spuiventilatie in set BA-03

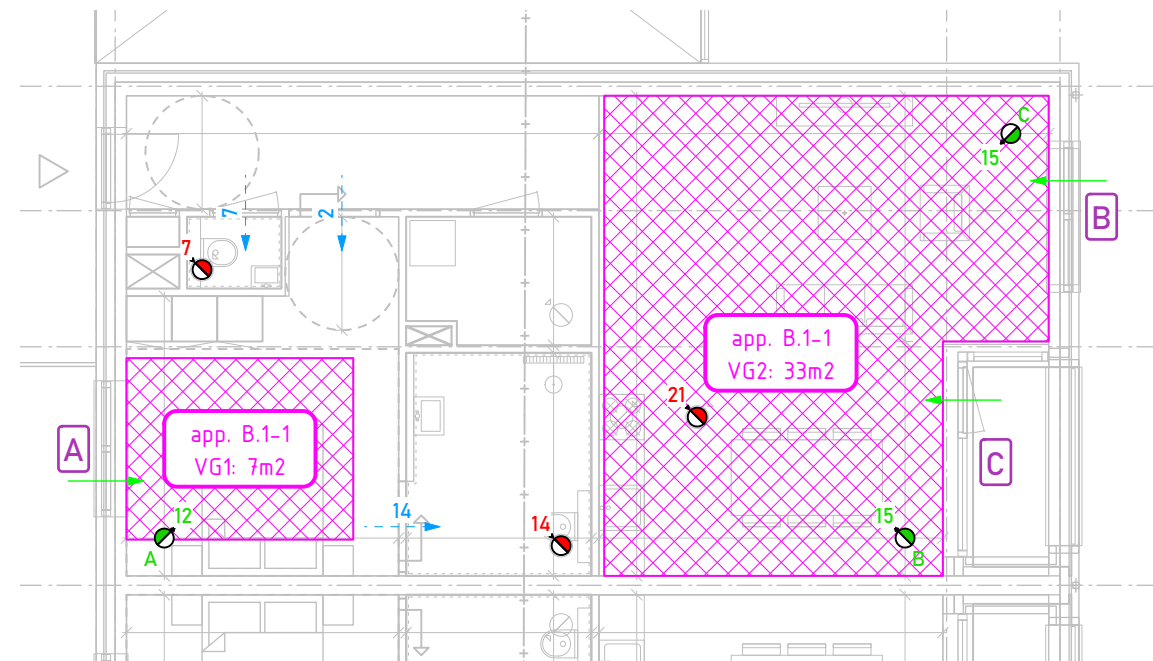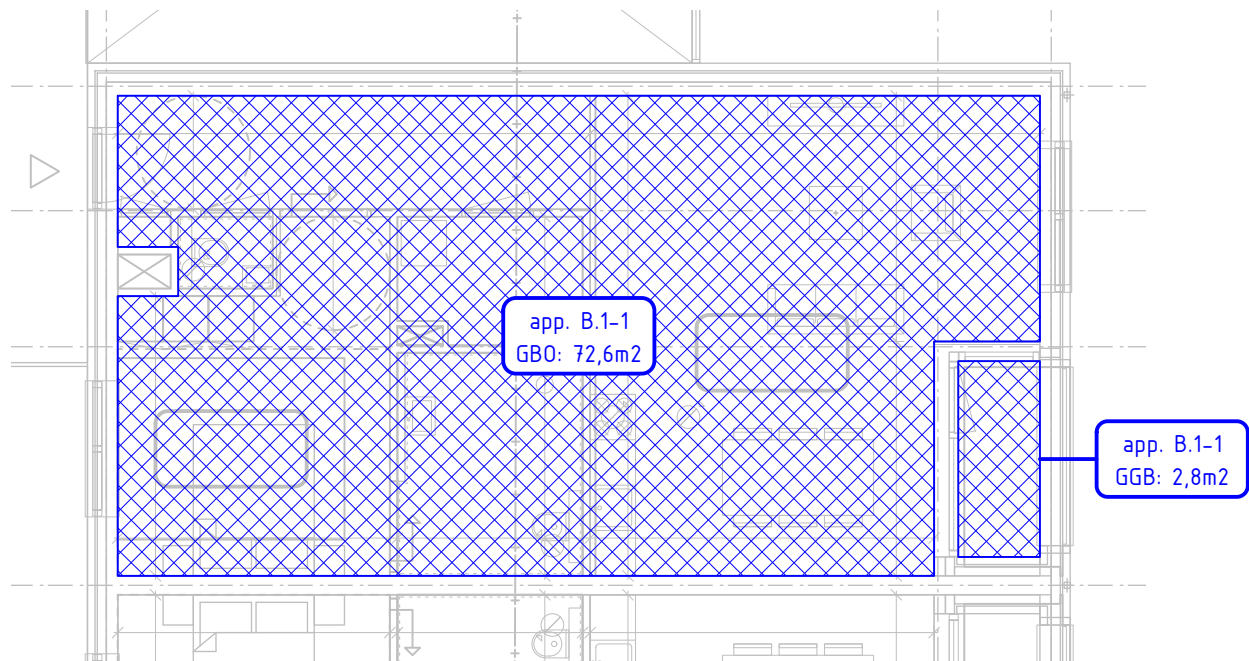

APPARTEMENT B.1-1

VERBLIJFSGEBIEDEN:

overzicht verblijfsgebieden;
woning;
VG 01, woon-/slaapkamer 27,7m²

VG totaal; 27,7m²

VG minimaal = 55% van G0
37,8 x 0,55 = 20,8m² (VOLDOET)

RENVOOI VENTILATIE:

aanvoerrooster

afvoerrooster



doorvoer

spuivoorziening


A

kozijnmerk

*berekening daglicht, ventilatie en spuiventilatie in set BA-03

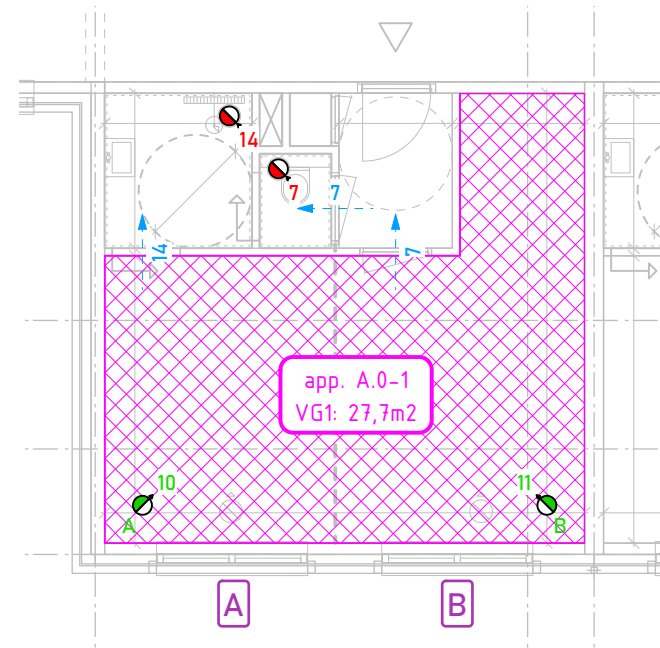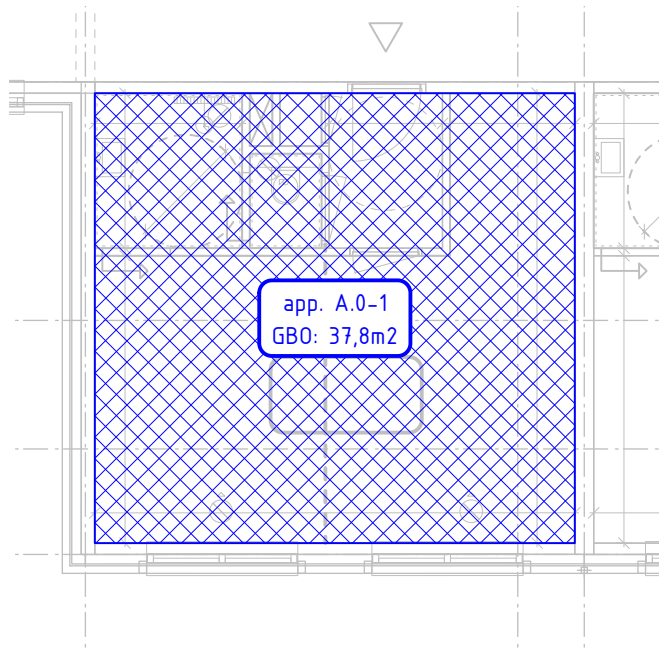

APPARTEMENT A.0-1

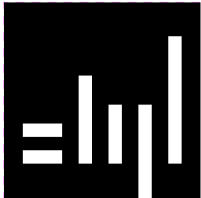

STIJL ARCHITECTUUR

adres:	Loswalweg 4, 3315 LB Dordrecht	projectnaam:	Overkampweg	BA-02	
contact:	5.1.2.e / info@stijlarchitectuur.nl	projectlocatie:	Dordrecht		
internet:	www.stijlarchitectuur.nl	project nummer:	020-752		
				tekening nummer:	
				ontwerpfase:	Bouwaanvraag

Toets Bouwbesluit

1:100
02-04-2025