

Datum : 27-jul-2022  
Kenmerk : BB/402187/27-jul-2022\Versie 1  
Onderwerp : Asbest in grond

AFZENDER: Buro Antares b.v., Aventurijn 600, NL-3316 LB DORDRECHT, Postbus 3073, NL-3301 DB DORDRECHT

Hoveniersbedrijf Baan Hofman

T.a.v. t.a.v. 5.1.2.e  
Ambachtstaat 7  
3319 CA Dordrecht

Behandeld door: 5.1.2.e Doorkiesnummer: +31 5.1.2.e Email: 5.1.2.e @buroantares.nl

Geachte 5.1.2.e

Naar aanleiding van uw verzoek is een verkennend asbest in bodemonderzoek uitgevoerd aan de Wieldrechtse zeedijk 2a te Dordrecht.

Ter plaatse is door Milon b.v. een verkennend bodemonderzoek uitgevoerd (rapportage kenm.20201529-2 d.d. 2 december 2020). Ter plaatse van de noordoosthoek van het terrein is lokaal een asbestnest in de grond vastgesteld. Dit is blijkens de rapportage van Milon verwijderd door de opdrachtgever. Ten aanzien van de algemene bodemkwaliteit zijn op het terrein alleen enkele lichte verontreinigingen vastgesteld met zware metalen in grond- en grondwater.

In verband met opmerkingen van de Omgevingsdienst Zuid-Holland Zuid heeft de opdrachtgever verzocht aanvullend onderzoek uit te voeren naar de volgende aspecten:

- A. Vaststellen bodemkwaliteit ten aanzien van asbest in de bodem onder de dakrand van een schuur in de noordwesthoek van het terrein;
- B. Vaststellen kwaliteit ten aanzien van asbest van het puinpad in het verlengde van de oostzijde van de afrit van de Wieldrechtse Zeedijk
- C. Verifiëren bodemkwaliteit overig terrein in verband met de vroegere aanwezigheid van een boomgaard op de locatie
- D. Verkennend asbest onderzoek volgens NEN 5707+C2:2017, Twee ruimtelijke eenheden Het noordwestelijke deel van het terrein met de toegangsweg, een puinpad en golfplaat op de daken. En het zuidwestelijke deel met een voormalig puinpad.

De bovengenoemde punten A tot C zijn reeds door Buro Antares onderzocht (Aanvullend bodemonderzoek Wieldrechtse Zeedijk 2a te Dordrecht; Rapportnummer; BR401520.ge; d.d. 26-okt-2022).

Uit dit voorgaande onderzoek blijkt dat het puinpad aan de oostzijde van de toerit tot het terrein als niet asbestverdacht beschouwd kan worden. Tevens is er geen verontreiniging met asbest vastgesteld ter plaatse van de druppelzone onder de dakgoot van de schuur in de noordwesthoek van het terrein.

De grond op het terrein is (zeer) licht verontreinigd met DDE. Aanvullend onderzoek wordt niet noodzakelijk geacht. Het grondwater ter plaatse is niet verontreinigd met organische chloorbestrijdingsmiddelen.

Uit de beoordeling van de Omgevingsdienst Zuid Holland Zuid van de aanvraag van de omgevingsvergunning ten behoeve van de geplande nieuwbouw op de locatie wordt gesteld dat de locatie niet voldoende is onderzocht op het voorkomen van asbest.



Datum : 27-jul-2022  
Kenmerk : BB/402187/27-jul-2022\Versie 1  
Onderwerp : Asbest in grond  
Pagina : 2 van 6

Zo dient ter plaatse van het verwijderde asbestnest, het met asfalt verharde voorterrein en de met puin-, asfalt- en betonresten belaste bodemlaag (boring 18 uit bodemonderzoek milon) verder te worden onderzocht op het voorkomen van asbest. Vandaar dat er een verkennend asbest onderzoek volgens NEN 5707+C2 is uitgevoerd.

## Uitvoering onderzoek

*Het veldwerk is op 27 juni 2022 uitgevoerd onder procescertificaat BRL 2000 versie 6 d.d. 01-02-2018, SIKB-protocol 2001,2002 en 2018 , Versie 6 d.d. 01-02-2018) en BRL 2018 versie 6 d.d. 01-02-2018, door de hiervoor gekwalificeerde medewerker 5.1.2.e van Buro Antares B.V.*

Tijdens het veldwerk conform NEN 5707+C2:2017 zijn er een 6-tal aanvullende proefgaten van 30x30 cm tot een diepte van 50 cm uitgevoerd, waarna 4 van de 6 boringen zijn doorgezet tot de ongeroerde ondergrond (ca. 1,0 m-mv).

ABS 6 is geplaatst ter plaatse van het verwijderde asbest, ABS 5 is geplaatst net naast het puinpad op de zelfde horizontale lijn als ABS 06 (zie situatietekening bijlage 1).

Vanuit het veldwerk zijn drie mengmonsters samengesteld die elk op asbest geanalyseerd zijn door Eurofins (een AS300 erkend lab). Ter plaatse van boring ABS 1 en 2 bestond de eerste 15 cm uit asfalt (zie boorstaten bijlage 2). De drie mengmonsters zijn samengesteld op basis van visuele vergelijkbaarheden. Waarbij monster 3 alleen bestaat uit het diepere deel van ABS06 (oorspronkelijke bodem).

Blijkens de analysesresultaten is in geen van de drie de mengmonsters asbest aangetroffen (zie analysesresultaten bijlage 4).

## Conclusie

Op basis van de bevindingen uit het verkennend asbest in bodemonderzoek wordt geconcludeerd dat ter plaatse van ruimtelijke eenheid 1 (Noorwestelijke deel van het terrein) er geen asbest is vastgesteld. Ter plaatse van ruimtelijke eenheid 2 (zuidwestelijke deel van het terrein) waar een oorspronkelijk puinpad zich bevond, is geen verontreiniging met asbest vastgesteld. Ter plaatse van het verwijderde asbest nest (ABS06) is geen verontreiniging met asbest meer vastgesteld.

Op basis van de bevindingen uit het verkennend asbest in bodemonderzoek wordt geconcludeerd dat er geen verontreiniging met asbest is vastgesteld. Aanvullend onderzoek wordt niet noodzakelijk geacht. Wij vertrouwen er op u hiermede voldoende geïnformeerd te hebben en van dienst te zijn geweest.

Met vriendelijke groet,

5.1.2.e

5.1.2.e


Projectleider

## Bijlage:

1. Situatieschets
2. Boorstaten
3. WBB toetsing
4. Analysecertificaten

Datum : 27-jul-2022  
Kenmerk : BB/402187/27-jul-2022\Versie 1  
Onderwerp : Asbest in grond  
Pagina : 3 van 6

**Bijlage 1**  
**Situatietekening**

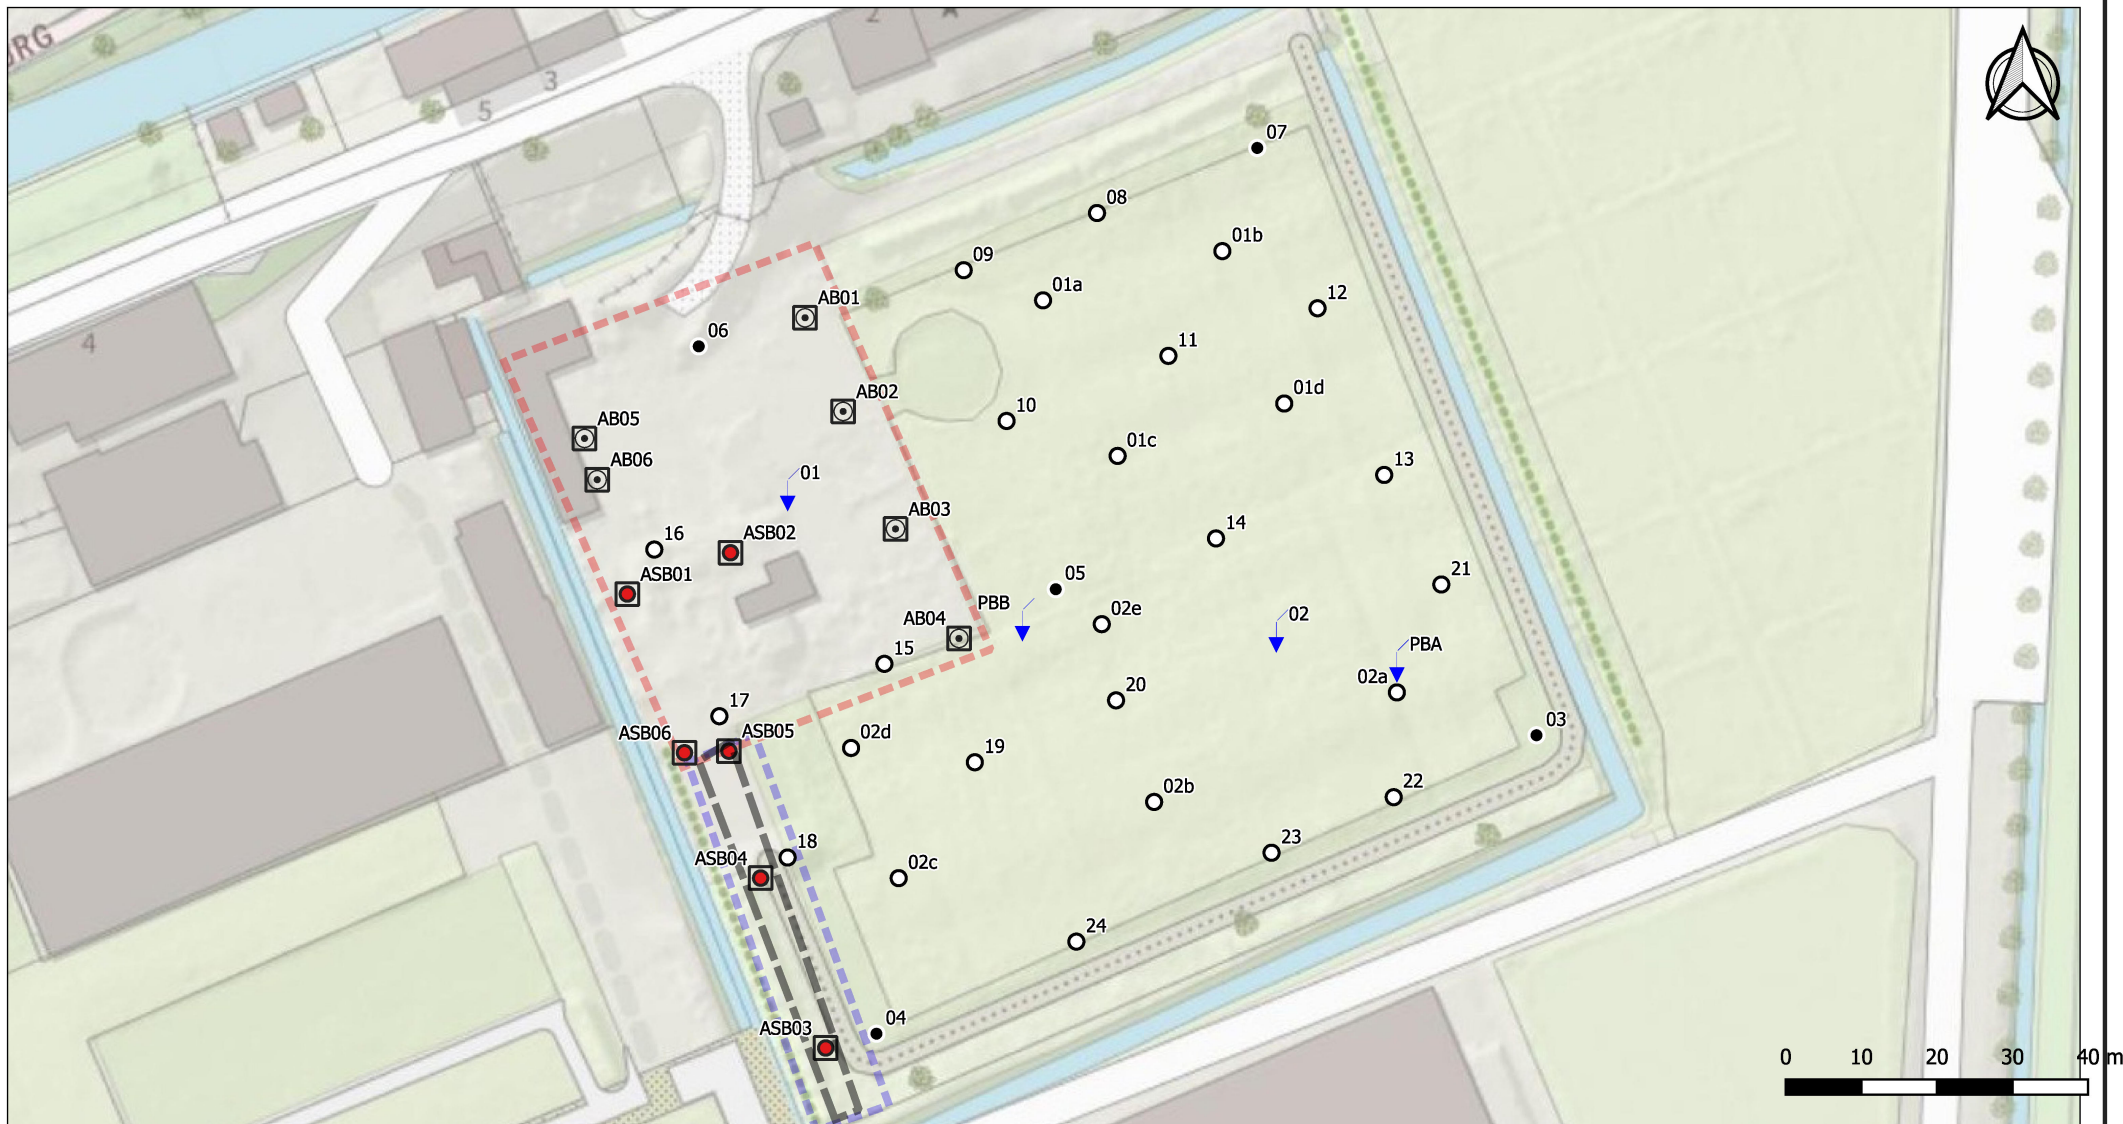

## Legenda

### Eerdere Bodemonderzoeken


- grondboring tot 0,5 m-mv.
- grondboring tot 2,0 m-mv.
- ▼ grondboring met peilbuis
- ⊗ asbestgat met boring

### Asbest boringen

- ⊗ asbestgat met boring
- ▭ Voorheen gelegen puinpad

### Ruimtelijke eenheid

- 1
- 2

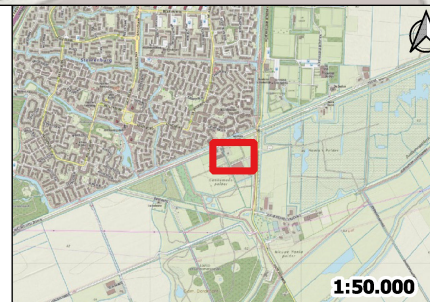

|                                                   |                    |   |               |
|---------------------------------------------------|--------------------|---|---------------|
| Opdrachtgever:<br>Hoveniersbedrijf Baan           | Getek.:<br>5120    | Schaal:<br>1:1.000                                                                                   | Formaat<br>A4 |
| Onderwerp:<br>Situatietekening                    | Projectn<br>402187 | Datum:<br>27-07-2022                                                                                 | Teknr.<br>1   |
| Project:<br>Verkendend asbest in bodemonderzoek   |                    |   |               |
| <b>BUR ANTARES</b><br><small>AURORA GROUP</small> |                    | Postbus 3073<br>3301 DB Dordrecht<br>Telefoon: 078-6520000<br>Fax: 078-6520030<br>www.buroantares.nl |               |

Datum : 27-jul-2022  
Kenmerk : BB/402187/27-jul-2022\Versie 1  
Onderwerp : Asbest in grond  
Pagina : 4 van 6

## **Bijlage 2**

### **Boorstaten**

**Boring:**


Datum:

Boormeester:

**ASB01**

27-6-2022

5.1.2.e

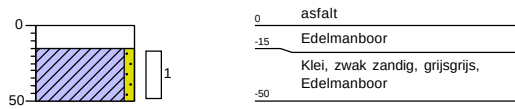

**Boring:**


Datum:

Boormeester:

**ASB02**

27-6-2022

5.1.2.e

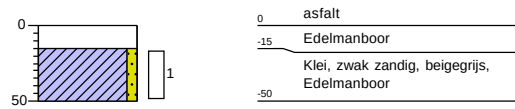

**Boring:**


Datum:

Boormeester:

**ASB03**

27-6-2022

5.1.2.e

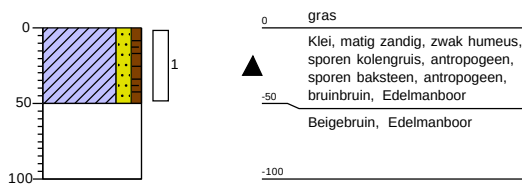

**Boring:**


Datum:

Boormeester:

**ASB04**

27-6-2022

5.1.2.e

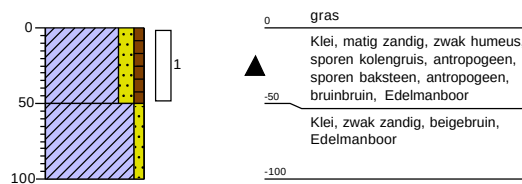

**Boring:**


Datum:

Boormeester:

**ASB05**

27-6-2022

5.1.2.e

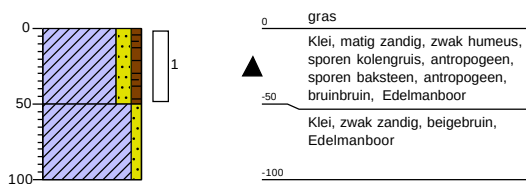

**Boring:**


Datum:

Boormeester:

**ASB06**


27-6-2022

5.1.2.e

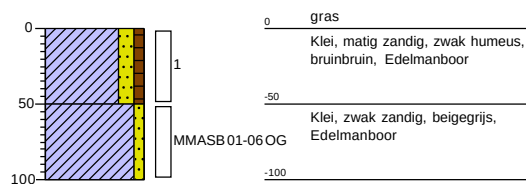


## Legenda (conform NEN 5104)


### grind

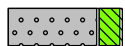


Grind, siltig

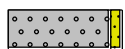


Grind, zwak zandig

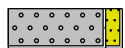

Grind, matig zandig

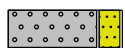

Grind, sterk zandig

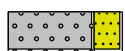

Grind, uiterst zandig

### zand




Zand, kleiig



Zand, zwak siltig



Zand, matig siltig

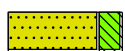

Zand, sterk siltig



Zand, uiterst siltig

### veen



Veen, mineraalarm



Veen, zwak kleiig



Veen, sterk kleiig




Veen, zwak zandig




Veen, sterk zandig


### peilbuis

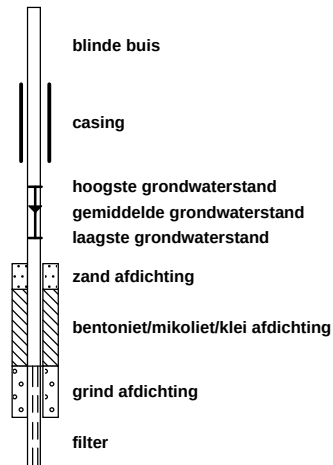


### klei

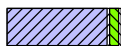


Klei, zwak siltig

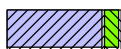

Klei, matig siltig

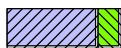


Klei, sterk siltig

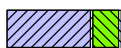

Klei, uiterst siltig



Klei, zwak zandig

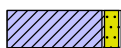

Klei, matig zandig



Klei, sterk zandig

### leem



Leem, zwak zandig



Leem, sterk zandig

### overige toevoegingen




zwak humeus



matig humeus



sterk humeus

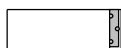

zwak grindig



matig grindig



sterk grindig

### geur

- geen geur
- zwakke geur
- matige geur
- sterke geur
- uiterste geur

### olie

- geen olie-water reactie
- zwakke olie-water reactie
- matige olie-water reactie
- sterke olie-water reactie
- uiterste olie-water reactie

### p.i.d.-waarde

- ⬢ >0
- ⬢ >1
- ⬢ >10
- ⬢ >100
- ⬢ >1000
- ⬢ >10000

### monsters

- ▬ geroerd monster
- ▬ ongeroerd monster
- volumering

### overig

- ▲ bijzonder bestanddeel
- ◀ Gemiddeld hoogste grondwaterstand
- ≡ grondwaterstand
- ◆ Gemiddeld laagste grondwaterstand



slib



water



Datum : 27-jul-2022  
Kenmerk : BB/402187/27-jul-2022\Versie 1  
Onderwerp : Asbest in grond  
Pagina : 5 van 6

## **Bijlage 3**

### **Wet Bodem Bescherming toetsing resultaten**

**Tabel 1: Gemeten gehalten in grond met beoordeling conform de Wet Bodembescherming**

|                                     |          |                     |                                    |             |       |                        |       |       |                        |       |
|-------------------------------------|----------|---------------------|------------------------------------|-------------|-------|------------------------|-------|-------|------------------------|-------|
| Grondmonster                        |          | MM 1                | MM 2                               | MM 3        |       |                        |       |       |                        |       |
| Grondsoort                          |          | Klei                | Klei                               | Klei        |       |                        |       |       |                        |       |
| Zintuiglijke bijmengingen           |          |                     | sporen kolengruis, sporen baksteen |             |       |                        |       |       |                        |       |
| Certificaatcode                     |          | 2022105675          | 2022105675                         | 2022105675  |       |                        |       |       |                        |       |
| Boring(en)                          |          | ASB01, ASB02, ASB06 | ASB03, ASB04, ASB05                | ASB06       |       |                        |       |       |                        |       |
| Traject (m -mv)                     |          | 0,00 - 0,50         | 0,00 - 0,50                        | 0,50 - 1,00 |       |                        |       |       |                        |       |
| Humus                               | % ds     | 10,00               | 10,00                              | 10,00       |       |                        |       |       |                        |       |
| Lutum                               | % ds     | 25,0                | 25,0                               | 25,0        |       |                        |       |       |                        |       |
| Datum van toetsing                  |          | 25-7-2022           | 25-7-2022                          | 25-7-2022   |       |                        |       |       |                        |       |
| Monsterconclusie                    |          |                     |                                    |             |       |                        |       |       |                        |       |
| Monstermelding 1                    |          |                     |                                    |             |       |                        |       |       |                        |       |
| Monstermelding 2                    |          |                     |                                    |             |       |                        |       |       |                        |       |
| Monstermelding 3                    |          |                     |                                    |             |       |                        |       |       |                        |       |
|                                     |          | Meetw               | GSSD                               | Index       | Meetw | GSSD                   | Index | Meetw | GSSD                   | Index |
|                                     |          |                     |                                    |             |       |                        |       |       |                        |       |
| OVERIG                              |          |                     |                                    |             |       |                        |       |       |                        |       |
| Droge stof                          | % m/m    | 89,5                |                                    |             | 80,4  |                        |       | 79,7  |                        |       |
| Asbest totaal                       | mg/kg ds |                     | <0,14 <sup>(2,8)</sup>             |             |       | <0,21 <sup>(2,8)</sup> |       |       | <0,28 <sup>(2,8)</sup> |       |
| Totaal asbest hechtgebonden         | mg/kg ds | 0                   |                                    |             | 0     |                        |       | 0     |                        |       |
| Asbest in grond (NEN 5707) ondergre | mg/kg ds | 0                   |                                    |             | 0     |                        |       | 0     |                        |       |
| Asbest in grond (NEN 5707) bovengre | mg/kg ds | 0,4                 |                                    |             | 0,5   |                        |       | 0,6   |                        |       |
| Asbest fractie van 0,5 mm tot 1 mm  | mg       | 0                   |                                    |             | 0     |                        |       | 0     |                        |       |
| Asbest fractie van 1 mm tot 2 mm    | mg       | 0                   |                                    |             | 0     |                        |       | 0     |                        |       |
| Asbest fractie van 2 mm tot 4 mm    | mg       | 0                   |                                    |             | 0     |                        |       | 0     |                        |       |
| Asbest fractie van 4 mm tot 8 mm    | mg       | 0                   |                                    |             | 0     |                        |       | 0     |                        |       |
| Asbest fractie van 8 mm tot 16 mm   | mg       | 0                   |                                    |             | 0     |                        |       | 0     |                        |       |
| Asbest (som, serpentijn)            | mg/kg ds |                     | <0,14                              |             |       | <0,21                  |       |       | <0,28                  |       |
| Asbest (som, amfibool)              | mg/kg ds | 0                   |                                    |             | 0     |                        |       | 0     |                        |       |
| Asbest (som)                        | mg       | 0                   |                                    |             | 0     |                        |       | 0     |                        |       |
| In behandeling genomen hoeveelheid  | kg       | 47                  |                                    |             | 49,9  |                        |       | 17    |                        |       |
| Niet-hechtgebonden asbest           | mg/kg ds | 0                   |                                    |             | 0     |                        |       | 0     |                        |       |
| Asbest in grond (gewogen, NEN5707)  | mg/kg ds | <0,2                |                                    |             | <0,3  |                        |       | <0,4  |                        |       |
| Gemeten asbestconcentratie          | mg/kg ds | <0,2                |                                    |             | <0,3  |                        |       | <0,4  |                        |       |
| Asbest (wit, chrysotiel)            | mg/kg ds | <0,2                | <0,1                               |             | <0,3  | <0,2                   |       | <0,4  | <0,3                   |       |
| Asbest > 20mm                       | mg       | 0                   |                                    |             | 0     |                        |       | 0     |                        |       |

< : kleiner dan de detectielimiet  
 8,88 : <= Achtergrondwaarde  
 <=T : Kleiner of gelijk aan Tussenwaarde  
 8,88 : <= Interventiewaarde  
 8,88 : > Interventiewaarde  
 2 : Enkele parameters ontbreken in de som  
 8 : Asbest voldoet  
 # : verhoogde rapportagegrens  
 GSSD : Gestandaardiseerde meetwaarde  
 Index : (GSSD - AW) / (I - AW)

- Getoetst via de BoToVa service, versie 3.1.0 -

Tabel 2: Normwaarden conform de Wet Bodembescherming

|               |          | AW | WO  | IND | I   |
|---------------|----------|----|-----|-----|-----|
| <b>OVERIG</b> |          |    |     |     |     |
| Asbest totaal | mg/kg ds |    | 100 | 100 | 100 |

**Tabel 3: Gemeten concentraties in grondwater met beoordeling conform de Wet Bodembescherming**

|                      |  |
|----------------------|--|
| Watermonster         |  |
| Datum                |  |
| Filterdiepte (m -mv) |  |
| Datum van toetsing   |  |
| Monsterconclusie     |  |
| Monstermelding 1     |  |
| Monstermelding 2     |  |
| Monstermelding 3     |  |
|                      |  |

< : kleiner dan de detectielimiet

8,88 : <= Streefwaarde

**8,88** : > Streefwaarde

>T : Groter dan Tussenwaarde

**8.88** : > Interventiewaarde

# : verhoogde rapportagegrens

GSSD : Gestandaardiseerde meetwaarde

Index : (GSSD - S) / (I - S)

- Getoetst via de BoToVa service, versie 3.1.0 -

**Tabel 4: Normwaarden conform de Wet Bodembescherming**

|  |  |
|--|--|
|  |  |
|--|--|

Datum : 27-jul-2022  
Kenmerk : BB/402187/27-jul-2022\Versie 1  
Onderwerp : Asbest in grond  
Pagina : 6 van 6

**Bijlage 4**  
**Analysecertificaten**

Buro Antares  
T.a.v. 5.1.2.e  
Postbus 3073  
3301 DB DORDRECHT

## Analyscertificaat

Datum: 06-Jul-2022

Hierbij ontvangt u de resultaten van het navolgende laboratoriumonderzoek.

|                                 |                         |
|---------------------------------|-------------------------|
| Certificaatnummer/Versie        | 2022105675/1            |
| Uw project/verslagnummer        | 402187                  |
| Uw projectnaam                  | Wieldrechtse Zeedijk 2A |
| Uw ordernummer                  |                         |
| Uw datum aanlevering monster(s) | 01-Jul-2022             |

Dit certificaat mag uitsluitend in zijn geheel worden gereproduceerd.  
De analyse resultaten hebben alleen betrekking op het beproefde object.

De grondmonsters worden tot 4 weken na datum ontvangst bewaard en watermonsters tot 2 weken na datum ontvangst. Zonder tegenbericht worden de monsters nadien afgevoerd.  
Indien de monsters langer bewaard dienen te blijven verzoeken wij U dit exemplaar uiterlijk 1 werkdag voor afloop van de standaardbewaarperiode ondertekend aan ons te retourneren. Voor de kosten van het langer bewaren van monsters verwijzen wij naar de prijslijst.

Bewaren tot:

Datum:

Naam:

5.1.2.e

Wij vertrouwen erop uw opdracht hiermee naar verwachting te hebben uitgevoerd, mocht U naar aanleiding van dit analyscertificaat nog vragen hebben verzoeken wij U contact op te nemen met de afdeling Verkoop en Advies.

Met vriendelijke groet,

Eurofins Analytico B.V.

5.1.2.e

5.1.2.e

Technical Manager

Eurofins Analytico B.V.

Gildeweg 42-46  
NL-3771NB Barneveld  
5.1.2.e  
5.1.2.e @eurofins.nl  
www.eurofins.nl

Venecoweg 5  
B-9810 Nazareth  
+32 (0)9 222 77 59  
5.1.2.e @eurofins.be  
www.eurofins.be

BNP Paribas S.A. 5.1.1.e  
IBAN: 5.1.1.e  
BIC: BNPANL2A  
KvK/CoC: 09088623  
BTW/VAT: NL 8043.14.883.B01

Eurofins Analytico B.V. is ISO 5.1.2.e 2015 gecertificeerd door TÜV.

## Analysecertificaat

Uw project/verslagnummer 402187  
 Uw projectnaam Wieldrechtse Zeedijk 2A  
 Uw ordernummer  
 Uw monsternemer

Certificaatnummer/Versie 2022105675/1  
 Startdatum analyse 01-Jul-2022  
 Datum einde analyse 05-Jul-2022  
 Rapportagedatum 06-Jul-2022/07:51  
 Bijlage A, B, C  
 Pagina 1/1

| Analyse                            | Eenheid  | 1                    | 2                    | 3                    |
|------------------------------------|----------|----------------------|----------------------|----------------------|
| <b>Extern / Overig onderzoek</b>   |          |                      |                      |                      |
| Droge stof (Extern)                | % (m/m)  | 89.5 <sup>1)</sup>   | 80.4 <sup>1)</sup>   | 79.7 <sup>1)</sup>   |
| In behandeling genomen hoeveelheid | kg       | 47.0 <sup>2)</sup>   | 49.9 <sup>2)</sup>   | 17.0 <sup>2)</sup>   |
| Droge massa aangeleverd monster    | g        | 42083 <sup>1)</sup>  | 40136 <sup>1)</sup>  | 13581 <sup>1)</sup>  |
| Asbest fractie <0,5mm              | mg       | N.v.t. <sup>1)</sup> | N.v.t. <sup>1)</sup> | N.v.t. <sup>1)</sup> |
| Asbest fractie 0,5-1mm             | mg       | 0.0 <sup>2)</sup>    | 0.0 <sup>2)</sup>    | 0.0 <sup>2)</sup>    |
| Asbest fractie 1-2mm               | mg       | 0.0 <sup>2)</sup>    | 0.0 <sup>2)</sup>    | 0.0 <sup>2)</sup>    |
| Asbest fractie 2-4mm               | mg       | 0.0 <sup>2)</sup>    | 0.0 <sup>2)</sup>    | 0.0 <sup>2)</sup>    |
| Asbest fractie 4-8mm               | mg       | 0.0 <sup>2)</sup>    | 0.0 <sup>2)</sup>    | 0.0 <sup>2)</sup>    |
| Asbest fractie 8-20mm              | mg       | 0.0 <sup>2)</sup>    | 0.0 <sup>2)</sup>    | 0.0 <sup>2)</sup>    |
| Asbest fractie >20mm               | mg       | 0.0 <sup>2)</sup>    | 0.0 <sup>2)</sup>    | 0.0 <sup>2)</sup>    |
| Asbest (som)                       | mg       | 0.0 <sup>2)</sup>    | 0.0 <sup>2)</sup>    | 0.0 <sup>2)</sup>    |
| Totaal asbest (ondergrens)         | mg/kg ds | 0.0 <sup>1)</sup>    | 0.0 <sup>1)</sup>    | 0.0 <sup>1)</sup>    |
| Totaal asbest (bovengrens)         | mg/kg ds | 0.4 <sup>1)</sup>    | 0.5 <sup>1)</sup>    | 0.6 <sup>1)</sup>    |
| Serpentijn ondergrens              | mg/kg ds | 0.0 <sup>1)</sup>    | 0.0 <sup>1)</sup>    | 0.0 <sup>1)</sup>    |
| Serpentijn bovengrens              | mg/kg ds | 0.2 <sup>1)</sup>    | 0.3 <sup>1)</sup>    | 0.3 <sup>1)</sup>    |
| Amfibool ondergrens                | mg/kg ds | 0.0 <sup>1)</sup>    | 0.0 <sup>1)</sup>    | 0.0 <sup>1)</sup>    |
| Amfibool bovengrens                | mg/kg ds | 0.2 <sup>1)</sup>    | 0.3 <sup>1)</sup>    | 0.3 <sup>1)</sup>    |
| Asbest in grond                    | mg/kg ds | <0.2 <sup>2)</sup>   | <0.3 <sup>2)</sup>   | <0.4 <sup>2)</sup>   |
| Totaal gehalte asbest              | mg/kg ds | <0.2 <sup>2)</sup>   | <0.3 <sup>2)</sup>   | <0.4 <sup>2)</sup>   |
| Serpentijn concentratie            | mg/kg ds | <0.2 <sup>2)</sup>   | <0.3 <sup>2)</sup>   | <0.4 <sup>2)</sup>   |
| Amfibool concentratie              | mg/kg ds | 0.0 <sup>2)</sup>    | 0.0 <sup>2)</sup>    | 0.0 <sup>2)</sup>    |
| Totaal asbest hechtgebonden        | mg/kg ds | 0.0 <sup>2)</sup>    | 0.0 <sup>2)</sup>    | 0.0 <sup>2)</sup>    |
| Totaal asbest niet hechtgebonden   | mg/kg ds | 0.0 <sup>2)</sup>    | 0.0 <sup>2)</sup>    | 0.0 <sup>2)</sup>    |

### Nr. Uw monsteromschrijving

- ASB01 (15-50) ASB02 (15-50) ASB06 (0-50)
- ASB03 (0-50) ASB04 (0-50) ASB05 (0-50)
- ASB06 (50-100)

### Opgegeven monstermatrix

- |                       |          |
|-----------------------|----------|
| Asbestverdachte grond | 12851914 |
| Asbestverdachte grond | 12851915 |
| Asbestverdachte grond | 12851916 |

Eurofins Analytico B.V.

Gildeweg 42-46 Venecoweg 5  
 NL-3771NB Barneveld B-9810 Nazareth  
 5.1.2.e +32 (0)9 222 77 59  
 5.1.2.e @eurofins.nl 5.1.2.e @eurofins.be  
 www.eurofins.nl www.eurofins.be

BNP Paribas S.A. 5.1.1.e  
 IBAN: 5.1.1.e  
 BIC: BNPANL2A  
 KvK/CoC: 09088623  
 BTW/VAT: NL 8043.14.883.B01

Q: door RVA geaccrediteerde verrichting  
 R: AP04 erkende en geaccrediteerde verrichting  
 S: SIKB erkende en geaccrediteerde verrichting  
 V: VLAREL erkende verrichting  
 W: Waals Gewest erkende verrichting

Dit certificaat mag uitsluitend in zijn geheel worden gereproduceerd.  
 Eurofins Analytico B.V. is ISO 5.1.2.e 2015 gecertificeerd door TÜV.

Akkoord  
 Pr.coörd.

JO

**Bijlage (A) met de opgegeven deelmonsterinformatie behorende bij het analysecertificaat. 2022105675/1**

Pagina 1/1

| Monster nr. | Uw monsteromschrijving                   |     |     |                      |                              |
|-------------|------------------------------------------|-----|-----|----------------------|------------------------------|
| Barcode     | Boornr                                   | Van | Tot | Uw datum monstername | Monsteromsch./Monstername ID |
| 12851914    | ASB01 (15-50) ASB02 (15-50) ASB06 (0-50) |     |     |                      |                              |
| 1689664MG   | ASB01                                    | 15  | 50  | 27-Jun-2022          | 1                            |
| 1689665MG   | ASB02                                    | 15  | 50  | 27-Jun-2022          | 1                            |
| 1689663MG   | ASB06                                    | 0   | 50  | 27-Jun-2022          | 1                            |
| 12851915    | ASB03 (0-50) ASB04 (0-50) ASB05 (0-50)   |     |     |                      |                              |
| 1689666MG   | ASB03                                    | 0   | 50  | 27-Jun-2022          | 1                            |
| 1689667MG   | ASB04                                    | 0   | 50  | 27-Jun-2022          | 1                            |
| 1689662MG   | ASB05                                    | 0   | 50  | 27-Jun-2022          | 1                            |
| 12851916    | ASB06 (50-100)                           |     |     |                      |                              |
| 1689668MG   | ASB06                                    | 50  | 100 | 27-Jun-2022          | MMASB 01-06 OG               |


**Eurofins Analytico B.V.**

Gildeweg 42-46 Venecoweg 5  
 NL-3771NB Barneveld B-9810 Nazareth  
 5.1.2.e +32 (0)9 222 77 59  
 5.1.2.e @eurofins.nl 5.1.2.e @eurofins.be  
 www.eurofins.nl www.eurofins.be

BNP Paribas S.A. 5.1.1.e  
 IBAN: 5.1.1.e  
 BIC: BNPANL2A  
 KvK/CoC: 09088623  
 BTW/VAT: NL 8043.14.883.B01

Eurofins Analytico B.V. is ISO 5.1.2.e 2015 gecertificeerd door TÜV.



**Bijlage (B) met opmerkingen behorende bij analysecertificaat 2022105675/1**

Pagina 1/1

**Opmerking 1)**

Deze bepaling is uitgevoerd bij Eurofins Omegam (L086).

**Opmerking 2)**

Deze bepaling is uitgevoerd bij Eurofins Omegam (L086).

**Eurofins Analytico B.V.**

Gildeweg 42-46 Venecoweg 5  
NL-3771NB Barneveld B-9810 Nazareth  
5.1.2.e +32 (0)9 222 77 59  
5.1.2.e @eurofins.nl 5.1.2.e @eurofins.be  
www.eurofins.nl www.eurofins.be

BNP Paribas S.A. 5.1.1.e  
IBAN: 5.1.1.e  
BIC: BNPANL2A  
KvK/CoC: 09088623  
BTW/VAT: NL 8043.14.883.B01

Eurofins Analytico B.V. is ISO 5.1.2.e 2015 gecertificeerd door TÜV.

**Bijlage (C) met methodeverwijzingen behorende bij analysecertificaat 2022105675/1**

Pagina 1/1

| Analyse                          | Methode | Techniek    | Methode referentie |
|----------------------------------|---------|-------------|--------------------|
| <b>Extern / Overig onderzoek</b> |         |             |                    |
| Droge stof (uitbesteed)          | W0004   | Extern      | Uitbesteding       |
| Asbest Grond NEN5898 2016 ext    | W0004   | Microscopie | NEN 5898           |
| Asbest NEN5898 (2016) ext        | W0004   | Microscopie | NEN 5898           |

Nadere informatie over de toegepaste onderzoeksmethoden alsmede een classificatie van de meetonzekerheid staan vermeld in ons overzicht "Specificaties analysemethoden", versie april 2022.

**Eurofins Analytico B.V.**

Gildeweg 42-46 Venecoweg 5  
NL-3771NB Barneveld B-9810 Nazareth  
5.1.2.e +32 (0)9 222 77 59  
5.1.2.e @eurofins.nl 5.1.2.e @eurofins.be  
www.eurofins.nl www.eurofins.be

BNP Paribas S.A. 5.1.1.e  
IBAN: 5.1.1.e  
BIC: BNPANL2A  
KvK/CoC: 09088623  
BTW/VAT: NL 8043.14.883.B01

Eurofins Analytico B.V. is ISO 5.1.2.e 2015 gecertificeerd door TÜV.

## ANALYSECERTIFICAAT

Projectcode : 1377784  
 Uw project omschrijving : 2022105675-402187  
 Opdrachtgever : Eurofins Analytico B.V.

Monstercode : 7241462  
 Uw referentie : ASB01 (15-50) ASB02 (15-50) ASB06 (0-50)  
 Opgegeven bemonsteringsdatum : 27/06/2022

## Asbestonderzoek

Initialen analist : 512e  
 Analysedatum : 05-07-2022

Analyse is uitgevoerd conform NEN 5898 (S).

Massa aangeleverde monster : 47020 g  
 Droge massa aangeleverde monster : 42083 g  
 Percentage droogrest : 89,5 m/m %  
 Type zieving : nat

| zeef fractie (mm) | massa zeef fractie (gram) | percentage zeef fractie (m/m %) | massa onderzocht (gram) | percentage onderzocht (m/m %) | aantal asbest (deeltjes) | massa asbest-houdend materiaal (mg) |
|-------------------|---------------------------|---------------------------------|-------------------------|-------------------------------|--------------------------|-------------------------------------|
| <0,5 mm           | 38132,2                   | 91,1                            | 14,0                    | 0,04                          | n.v.t.                   | n.v.t.                              |
| 0,5-1 mm          | 494,8                     | 1,2                             | 106,8                   | 21,58                         | 0                        | 0,0                                 |
| 1-2 mm            | 373,1                     | 0,9                             | 86,6                    | 23,21                         | 0                        | 0,0                                 |
| 2-4 mm            | 208,5                     | 0,5                             | 208,5                   | 100,00                        | 0                        | 0,0                                 |
| 4-8 mm            | 282,8                     | 0,7                             | 282,8                   | 100,00                        | 0                        | 0,0                                 |
| 8-20 mm           | 1287,6                    | 3,1                             | 1287,6                  | 100,00                        | 0                        | 0,0                                 |
| >20 mm            | 1062,3                    | 2,5                             | 1062,3                  | 100,00                        | 0                        | 0,0                                 |
| <b>Totaal</b>     | <b>41841,3</b>            | <b>100,0</b>                    | <b>3048,6</b>           |                               | <b>0</b>                 | <b>0,0</b>                          |

| zeef fractie (mm) | asbest totaal             |                       |                       | serpentiin asbest         |                       |                       | amfibool asbest           |                       |                       |
|-------------------|---------------------------|-----------------------|-----------------------|---------------------------|-----------------------|-----------------------|---------------------------|-----------------------|-----------------------|
|                   | gehalte asbest (mg/kg ds) | ondergrens (mg/kg ds) | bovengrens (mg/kg ds) | gehalte asbest (mg/kg ds) | ondergrens (mg/kg ds) | bovengrens (mg/kg ds) | gehalte asbest (mg/kg ds) | ondergrens (mg/kg ds) | bovengrens (mg/kg ds) |
| <0,5 mm           | -                         |                       |                       |                           |                       |                       |                           |                       |                       |
| 0,5-1 mm          | 0,0                       | 0,0                   | 0,1                   | 0,0                       | 0,0                   | 0,0                   | 0,0                       | 0,0                   | 0,0                   |
| 1-2 mm            | 0,0                       | 0,0                   | 0,3                   | 0,0                       | 0,0                   | 0,1                   | 0,0                       | 0,0                   | 0,1                   |
| 2-4 mm            | 0,0                       | 0,0                   | 0,0                   | 0,0                       | 0,0                   | 0,0                   | 0,0                       | 0,0                   | 0,0                   |
| 4-8 mm            | 0,0                       | 0,0                   | 0,0                   | 0,0                       | 0,0                   | 0,0                   | 0,0                       | 0,0                   | 0,0                   |
| 8-20 mm           | 0,0                       | 0,0                   | 0,0                   | 0,0                       | 0,0                   | 0,0                   | 0,0                       | 0,0                   | 0,0                   |
| >20 mm            | 0,0                       | 0,0                   | 0,0                   | 0,0                       | 0,0                   | 0,0                   | 0,0                       | 0,0                   | 0,0                   |
| <b>Totaal</b>     | <b>&lt;0,2</b>            | <b>0,0</b>            | <b>0,4</b>            | <b>&lt;0,2</b>            | <b>0,0</b>            | <b>0,2</b>            | <b>0,0</b>                | <b>0,0</b>            | <b>0,2</b>            |

Aangetroffen type asbest : Geen  
 Bijzonderheden waargenomen : Geen

Serpentiin asbest is chrysotiel.  
 Amfibool asbest is amosiet, crocidoliet, actinoliet, anthophylliet en tremoliet.

De bepalingsgrens is bepaald voor de zeef fracties kleiner dan 4 mm. De totale bepalingsgrens is verkregen door de bepalingsgrenzen van de afzonderlijke zeef fracties te sommeren.  
 Het materiaal is middels polarisatiemicroscopie onderzocht, de analyse is uitgevoerd conform NEN 5896.

| Gebondenheid           | Serpentiin asbest | Amfibool asbest | totaal afgerond |
|------------------------|-------------------|-----------------|-----------------|
| hecht                  | 0,0               | 0,0             | 0,0             |
| niet hecht             | 0,0               | 0,0             | 0,0             |
| <b>totaal afgerond</b> | <b>0,0</b>        | <b>0,0</b>      |                 |

Gewogen concentratie (serpentiinasbestconcentratie vermeerderd met 10 maal de amfiboolasbestconcentratie) is: **<0,2 mg/kg ds**

De gewogen asbestconcentratie wordt berekend uit de niet-afgeronde gehalten aan serpentiin en amfibool asbest. De weergegeven resultaten zijn afgerond.

Verklaring kwalitatief onderzoek zeef fractie <0,5 mm:  
 - : geen asbest waargenomen

## ANALYSECERTIFICAAT

Projectcode : 1377784  
 Uw project omschrijving : 2022105675-402187  
 Opdrachtgever : Eurofins Analytico B.V.

Monstercode : 7241463  
 Uw referentie : ASB03 (0-50) ASB04 (0-50) ASB05 (0-50)  
 Opgegeven bemonsteringsdatum : 27/06/2022

## Asbestonderzoek

Initialen analist : 512e  
 Analysedatum : 05-07-2022

Analyse is uitgevoerd conform NEN 5898 (S).

Massa aangeleverde monster : 49920 g  
 Droge massa aangeleverde monster : 40136 g  
 Percentage droogrest : 80,4 m/m %  
 Type zieving : nat

| zee fractie (mm) | massa zee fractie (gram) | percentage zee fractie (m/m %) | massa onderzocht (gram) | percentage onderzocht (m/m %) | aantal asbest (deeltjes) | massa asbest-houdend materiaal (mg) |
|------------------|--------------------------|--------------------------------|-------------------------|-------------------------------|--------------------------|-------------------------------------|
| <0,5 mm          | 37181,6                  | 93,1                           | 14,0                    | 0,04                          | n.v.t.                   | n.v.t.                              |
| 0,5-1 mm         | 263,0                    | 0,7                            | 30,2                    | 11,48                         | 0                        | 0,0                                 |
| 1-2 mm           | 271,1                    | 0,7                            | 56,6                    | 20,88                         | 0                        | 0,0                                 |
| 2-4 mm           | 241,3                    | 0,6                            | 241,3                   | 100,00                        | 0                        | 0,0                                 |
| 4-8 mm           | 417,4                    | 1,0                            | 417,4                   | 100,00                        | 0                        | 0,0                                 |
| 8-20 mm          | 1081,8                   | 2,7                            | 1081,8                  | 100,00                        | 0                        | 0,0                                 |
| >20 mm           | 494,6                    | 1,2                            | 494,6                   | 100,00                        | 0                        | 0,0                                 |
| <b>Totaal</b>    | <b>39950,8</b>           | <b>100,0</b>                   | <b>2335,9</b>           |                               | <b>0</b>                 | <b>0,0</b>                          |

| zee fractie (mm) | asbest totaal             |                       |                       | serpentiin asbest         |                       |                       | amfibool asbest           |                       |                       |
|------------------|---------------------------|-----------------------|-----------------------|---------------------------|-----------------------|-----------------------|---------------------------|-----------------------|-----------------------|
|                  | gehalte asbest (mg/kg ds) | ondergrens (mg/kg ds) | bovengrens (mg/kg ds) | gehalte asbest (mg/kg ds) | ondergrens (mg/kg ds) | bovengrens (mg/kg ds) | gehalte asbest (mg/kg ds) | ondergrens (mg/kg ds) | bovengrens (mg/kg ds) |
| <0,5 mm          | -                         |                       |                       |                           |                       |                       |                           |                       |                       |
| 0,5-1 mm         | 0,0                       | 0,0                   | 0,1                   | 0,0                       | 0,0                   | 0,1                   | 0,0                       | 0,0                   | 0,1                   |
| 1-2 mm           | 0,0                       | 0,0                   | 0,4                   | 0,0                       | 0,0                   | 0,2                   | 0,0                       | 0,0                   | 0,2                   |
| 2-4 mm           | 0,0                       | 0,0                   | 0,0                   | 0,0                       | 0,0                   | 0,0                   | 0,0                       | 0,0                   | 0,0                   |
| 4-8 mm           | 0,0                       | 0,0                   | 0,0                   | 0,0                       | 0,0                   | 0,0                   | 0,0                       | 0,0                   | 0,0                   |
| 8-20 mm          | 0,0                       | 0,0                   | 0,0                   | 0,0                       | 0,0                   | 0,0                   | 0,0                       | 0,0                   | 0,0                   |
| >20 mm           | 0,0                       | 0,0                   | 0,0                   | 0,0                       | 0,0                   | 0,0                   | 0,0                       | 0,0                   | 0,0                   |
| <b>Totaal</b>    | <b>&lt;0,3</b>            | <b>0,0</b>            | <b>0,5</b>            | <b>&lt;0,3</b>            | <b>0,0</b>            | <b>0,3</b>            | <b>0,0</b>                | <b>0,0</b>            | <b>0,3</b>            |

Aangetroffen type asbest : Geen  
 Bijzonderheden waargenomen : Geen

Serpentiin asbest is chrysotiel.  
 Amfibool asbest is amosiet, crocidoliet, actinoliet, anthophylliet en tremoliet.

De bepalingsgrens is bepaald voor de zee fracties kleiner dan 4 mm. De totale bepalingsgrens is verkregen door de bepalingsgrenzen van de afzonderlijke zee fracties te sommeren.  
 Het materiaal is middels polarisatiemicroscopie onderzocht, de analyse is uitgevoerd conform NEN 5896.

| Gebondenheid           | Serpentiin asbest | Amfibool asbest | totaal afgerond |
|------------------------|-------------------|-----------------|-----------------|
| hecht                  | 0,0               | 0,0             | 0,0             |
| niet hecht             | 0,0               | 0,0             | 0,0             |
| <b>totaal afgerond</b> | <b>0,0</b>        | <b>0,0</b>      |                 |

Gewogen concentratie (serpentiinasbestconcentratie vermeerderd met 10 maal de amfiboolasbestconcentratie) is: **<0,3 mg/kg ds**

De gewogen asbestconcentratie wordt berekend uit de niet-afgeronde gehalten aan serpentiin en amfibool asbest. De weergegeven resultaten zijn afgerond.

Verklaring kwalitatief onderzoek zee fractie <0,5 mm:  
 - : geen asbest waargenomen

## ANALYSECERTIFICAAT

Projectcode : 1377784  
 Uw project omschrijving : 2022105675-402187  
 Opdrachtgever : Eurofins Analytico B.V.

Monstercode : 7241464  
 Uw referentie : ASB06 (50-100)  
 Opgegeven bemonsteringsdatum : 27/06/2022

## Asbestonderzoek

Initialen analist : 5.1.2.e  
 Analysedatum : 05-07-2022

Analyse is uitgevoerd conform NEN 5898 (S).

Massa aangeleverde monster : 17040 g  
 Droge massa aangeleverde monster : 13581 g  
 Percentage droogrest : 79,7 m/m %  
 Type zieving : nat

| zeeffractie (mm) | massa zeeffractie (gram) | percentage zeeffractie (m/m %) | massa onderzocht (gram) | percentage onderzocht (m/m %) | aantal asbest (deeltjes) | massa asbest-houdend materiaal (mg) |
|------------------|--------------------------|--------------------------------|-------------------------|-------------------------------|--------------------------|-------------------------------------|
| <0,5 mm          | 13148,4                  | 98,2                           | 13,2                    | 0,10                          | n.v.t.                   | n.v.t.                              |
| 0,5-1 mm         | 67,7                     | 0,5                            | 11,0                    | 16,25                         | 0                        | 0,0                                 |
| 1-2 mm           | 61,7                     | 0,5                            | 27,0                    | 43,76                         | 0                        | 0,0                                 |
| 2-4 mm           | 24,1                     | 0,2                            | 24,1                    | 100,00                        | 0                        | 0,0                                 |
| 4-8 mm           | 8,7                      | 0,1                            | 8,7                     | 100,00                        | 0                        | 0,0                                 |
| 8-20 mm          | 7,0                      | 0,1                            | 7,0                     | 100,00                        | 0                        | 0,0                                 |
| >20 mm           | 72,0                     | 0,5                            | 72,0                    | 100,00                        | 0                        | 0,0                                 |
| <b>Totaal</b>    | <b>13389,6</b>           | <b>100,0</b>                   | <b>163,0</b>            |                               | <b>0</b>                 | <b>0,0</b>                          |

| zeeffractie (mm) | asbest totaal             |                       |                       | serpentiin asbest         |                       |                       | amfibool asbest           |                       |                       |
|------------------|---------------------------|-----------------------|-----------------------|---------------------------|-----------------------|-----------------------|---------------------------|-----------------------|-----------------------|
|                  | gehalte asbest (mg/kg ds) | ondergrens (mg/kg ds) | bovengrens (mg/kg ds) | gehalte asbest (mg/kg ds) | ondergrens (mg/kg ds) | bovengrens (mg/kg ds) | gehalte asbest (mg/kg ds) | ondergrens (mg/kg ds) | bovengrens (mg/kg ds) |
| <0,5 mm          | -                         |                       |                       |                           |                       |                       |                           |                       |                       |
| 0,5-1 mm         | 0,0                       | 0,0                   | 0,3                   | 0,0                       | 0,0                   | 0,1                   | 0,0                       | 0,0                   | 0,1                   |
| 1-2 mm           | 0,0                       | 0,0                   | 0,4                   | 0,0                       | 0,0                   | 0,2                   | 0,0                       | 0,0                   | 0,2                   |
| 2-4 mm           | 0,0                       | 0,0                   | 0,0                   | 0,0                       | 0,0                   | 0,0                   | 0,0                       | 0,0                   | 0,0                   |
| 4-8 mm           | 0,0                       | 0,0                   | 0,0                   | 0,0                       | 0,0                   | 0,0                   | 0,0                       | 0,0                   | 0,0                   |
| 8-20 mm          | 0,0                       | 0,0                   | 0,0                   | 0,0                       | 0,0                   | 0,0                   | 0,0                       | 0,0                   | 0,0                   |
| >20 mm           | 0,0                       | 0,0                   | 0,0                   | 0,0                       | 0,0                   | 0,0                   | 0,0                       | 0,0                   | 0,0                   |
| <b>Totaal</b>    | <b>&lt;0,4</b>            | <b>0,0</b>            | <b>0,6</b>            | <b>&lt;0,4</b>            | <b>0,0</b>            | <b>0,3</b>            | <b>0,0</b>                | <b>0,0</b>            | <b>0,3</b>            |

Aangetroffen type asbest : Geen  
 Bijzonderheden waargenomen : Geen

Serpentiin asbest is chrysotiel.  
 Amfibool asbest is amosiet, crocidoliet, actinoliet, anthophylliet en tremoliet.

De bepalingsgrens is bepaald voor de zeeffracties kleiner dan 4 mm. De totale bepalingsgrens is verkregen door de bepalingsgrenzen van de afzonderlijke zeeffracties te sommeren.  
 Het materiaal is middels polarisatiemicroscopie onderzocht, de analyse is uitgevoerd conform NEN 5896.

| Gebondenheid           | Serpentiin asbest | Amfibool asbest | totaal afgerond |
|------------------------|-------------------|-----------------|-----------------|
| hecht                  | 0,0               | 0,0             | 0,0             |
| niet hecht             | 0,0               | 0,0             | 0,0             |
| <b>totaal afgerond</b> | <b>0,0</b>        | <b>0,0</b>      |                 |

Gewogen concentratie (serpentiinasbestconcentratie vermeerderd met 10 maal de amfiboolasbestconcentratie) is: **<0,4 mg/kg ds**

De gewogen asbestconcentratie wordt berekend uit de niet-afgeronde gehalten aan serpentiin en amfibool asbest. De weergegeven resultaten zijn afgerond.

Verklaring kwalitatief onderzoek zeeffractie <0,5 mm:  
 - : geen asbest waargenomen

## ANALYSECERTIFICAAT

Projectcode : 1377784  
Uw project omschrijving : 2022105675-402187  
Opdrachtgever : Eurofins Analytico B.V.

## Opmerkingen m.b.t. analyses

## Opmerking(en) algemeen

De volgende informatie is indien van toepassing verstrekt door de opdrachtgever:  
Project omschrijving, Monsterreferentie(s), Opgegeven bemonsteringsdatum, Matrix, Monsterdiepte, Potnr (Barcode), Veldgegevens, Veldwaarnemingen en Bemonsteringsdata. De opgegeven bemonsteringsdatum kan van invloed zijn op de geldigheid van de resultaten.

## Asbest

Individuele monsters van dit project zijn als asbest verdacht gekwalificeerd. De analysedeelmonsters zijn met beschermende maatregelen in het laboratorium in behandeling genomen.

Opmerking bij project: - Eurofins Omegam heeft het asbestonderzoek in dit/deze monster(s) uitgevoerd volgens de NEN 5898, en zoals beschreven in een aparte bijlage als onderdeel van dit analysecertificaat. Voor de analyseresultaten van het asbestonderzoek geldt dat Eurofins Omegam de analyse heeft uitgevoerd in de monsters die de opdrachtgever, zoals deze staan vermeld in de koptekst van dit analysecertificaat, zelf heeft genomen of laten nemen en aan Eurofins Omegam heeft aangeboden. Eurofins Omegam draagt geen verantwoordelijkheid inzake de herkomst en representativiteit alsmede de veiligheid tijdens de monsterneming.

## ANALYSECERTIFICAAT

Projectcode : 1377784  
Uw project omschrijving : 2022105675-402187  
Opdrachtgever : Eurofins Analytico B.V.

## Barcodeschema's

| Monstercode | Uw referentie                            | uw monsterref. | uw diepte | uw barcode |
|-------------|------------------------------------------|----------------|-----------|------------|
| 7241462     | ASB01 (15-50) ASB02 (15-50) ASB06 (0-50) | ASB02          | .15-.5    | 1689665MG  |
|             |                                          | ASB01          | .15-.5    | 1689664MG  |
|             |                                          | ASB06          | 0-.5      | 1689663MG  |
| 7241463     | ASB03 (0-50) ASB04 (0-50) ASB05 (0-50)   | ASB03          | 0-.5      | 1689666MG  |
|             |                                          | ASB05          | 0-.5      | 1689662MG  |
|             |                                          | ASB04          | 0-.5      | 1689667MG  |
| 7241464     | ASB06 (50-100)                           | ASB06          | .5-1      | 1689668MG  |

---

**ANALYSECERTIFICAAT**

---

**Projectcode** : 1377784  
**Uw project omschrijving** : 2022105675-402187  
**Opdrachtgever** : Eurofins Analytico B.V.

---

## **Analysemethoden Grond (AS3000)**

### **AS3000**

In dit analysecertificaat zijn de met 'S' gemerkte analyses uitgevoerd volgens de analysemethoden beschreven in het "Accreditatieschema Laboratoriumanalyses voor grond-, waterbodem- en grondwateronderzoek (AS SIKB 3000)". Het laboratoriumonderzoek is uitgevoerd volgens de onderstaande analysemethoden. Deze analyses zijn vastgelegd in het geldende accreditatie-certificaat met bijbehorende verrichtingenlijst L086 van Eurofins Omegam BV.

**Asbestonderzoek** : Conform AS3070 prestatieblad 1 en NEN 5898

---