
Kadastrale kaart

Uw referentie: 18116

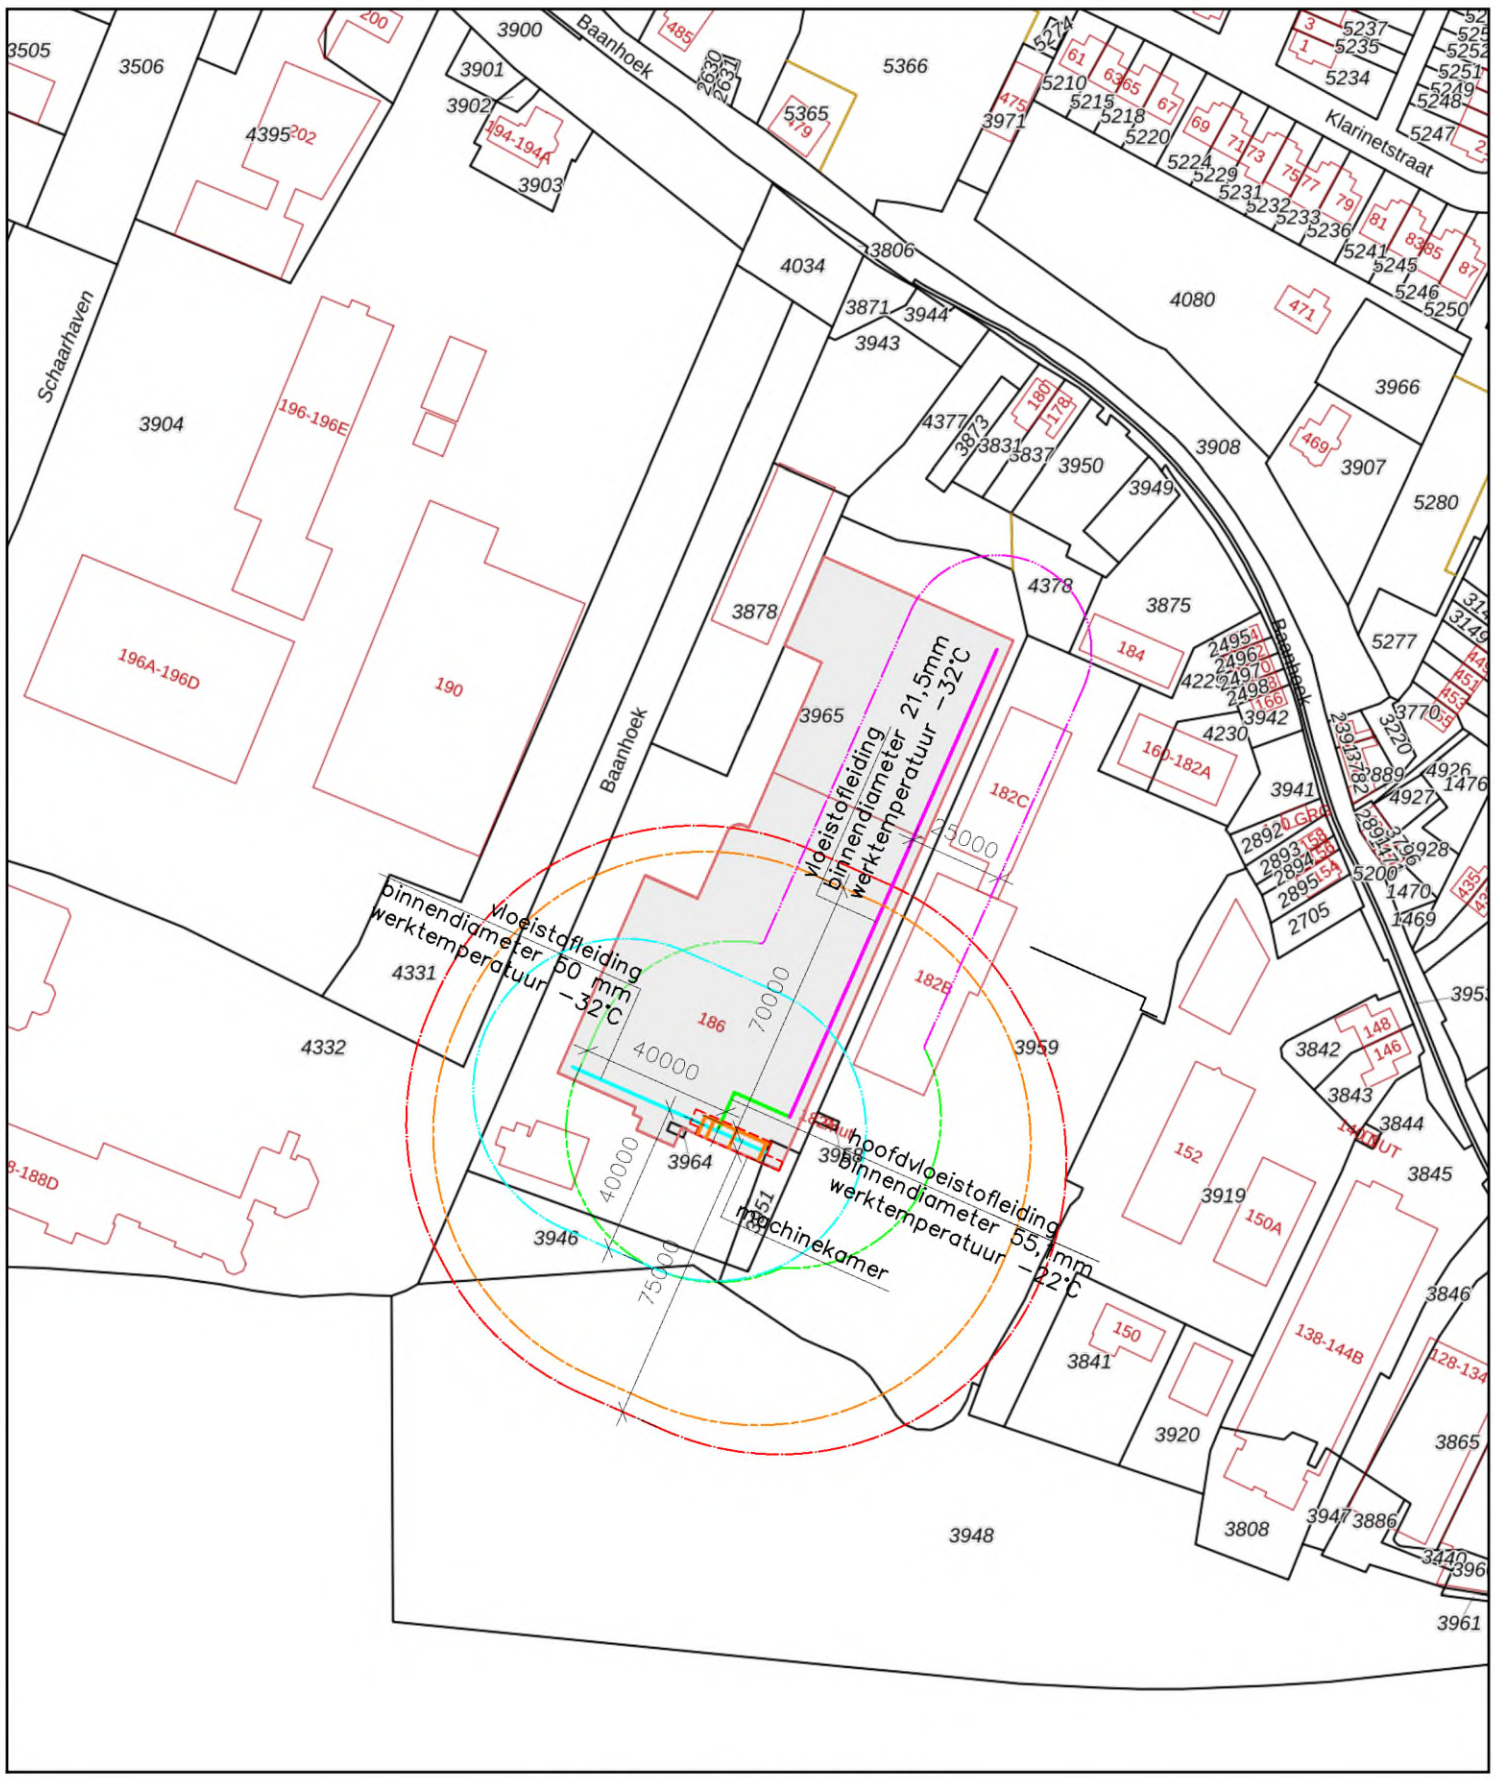

0 20 40 60 80 100m

Deze kaart is noordgericht

12345 Perceelnummer

25 Huisnummer

Vastgestelde kadastrale grens

Voorlopige kadastrale grens

Administratieve kadastrale grens

Bebouwing

Voor een eensluidend uittreksel, geleverd op 18 maart 2026
De bewaarder van het kadaster en de openbare registers

Schaal 1: 2000

Kadastrale gemeente	Sliedrecht
Sectie	A
Perceel	3965

Aan dit uittreksel kunnen geen betrouwbare maten worden ontleend.
De Dienst voor het kadaster en de openbare registers behoudt zich de intellectuele eigendomsrechten voor, waaronder het auteursrecht en het databankenrecht.

kadaster

De standaardwaarde voor het plaatsgebonden risico van de activiteit van 1 op de 1.000.000 per jaar voor kwetsbare en zeer kwetsbare gebouwen en kwetsbare locaties (art. 8.12 Bkl)

- Afstand 75 m vanaf machinekamer
- Afstand 40 m vanaf hoofdvloeistofleiding 70,1mm of 55,1mm (−32°C)
- Afstand 25 m vanaf vloeistofleiding 21,5mm (−32°C)
- Afstand 40 m vanaf vloeistofleiding 70,1mm (−32°C)
- Afstand 70 m vanaf hoofdvloeistofleiding 55,1mm (−22°C)

Getekend door	Gecontroleerd door	Goedgekeurd	Blad	Aantal	Status
5.1.2.e	5.1.2.e		1	1	Aanvraag

Projectnr.	Tekeningnummer	Schaal	Formaat	Datum uitgifte
18116001	18116001001	1: 2000	A3	17−7−2026

Project
Baanhoek 186, Sliedrecht
Opdrachtgever
Cérelia Netherlands B.V.
Onderwerp
Aanvraag omgevingsvergunning, milieubelastende activiteit
Onderdeel
Standaardwaarde (vastgestelde) afstanden plaatsgebonden risico

Adviesbureau Opifex
Ecustraat 15
4879 NP Etten−Leur
T 5.1.2.e
E info@opifex.nl
www.opifex.nl