
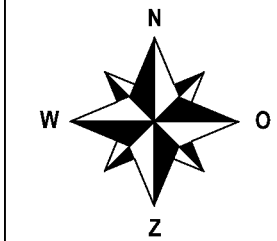


HAVEN

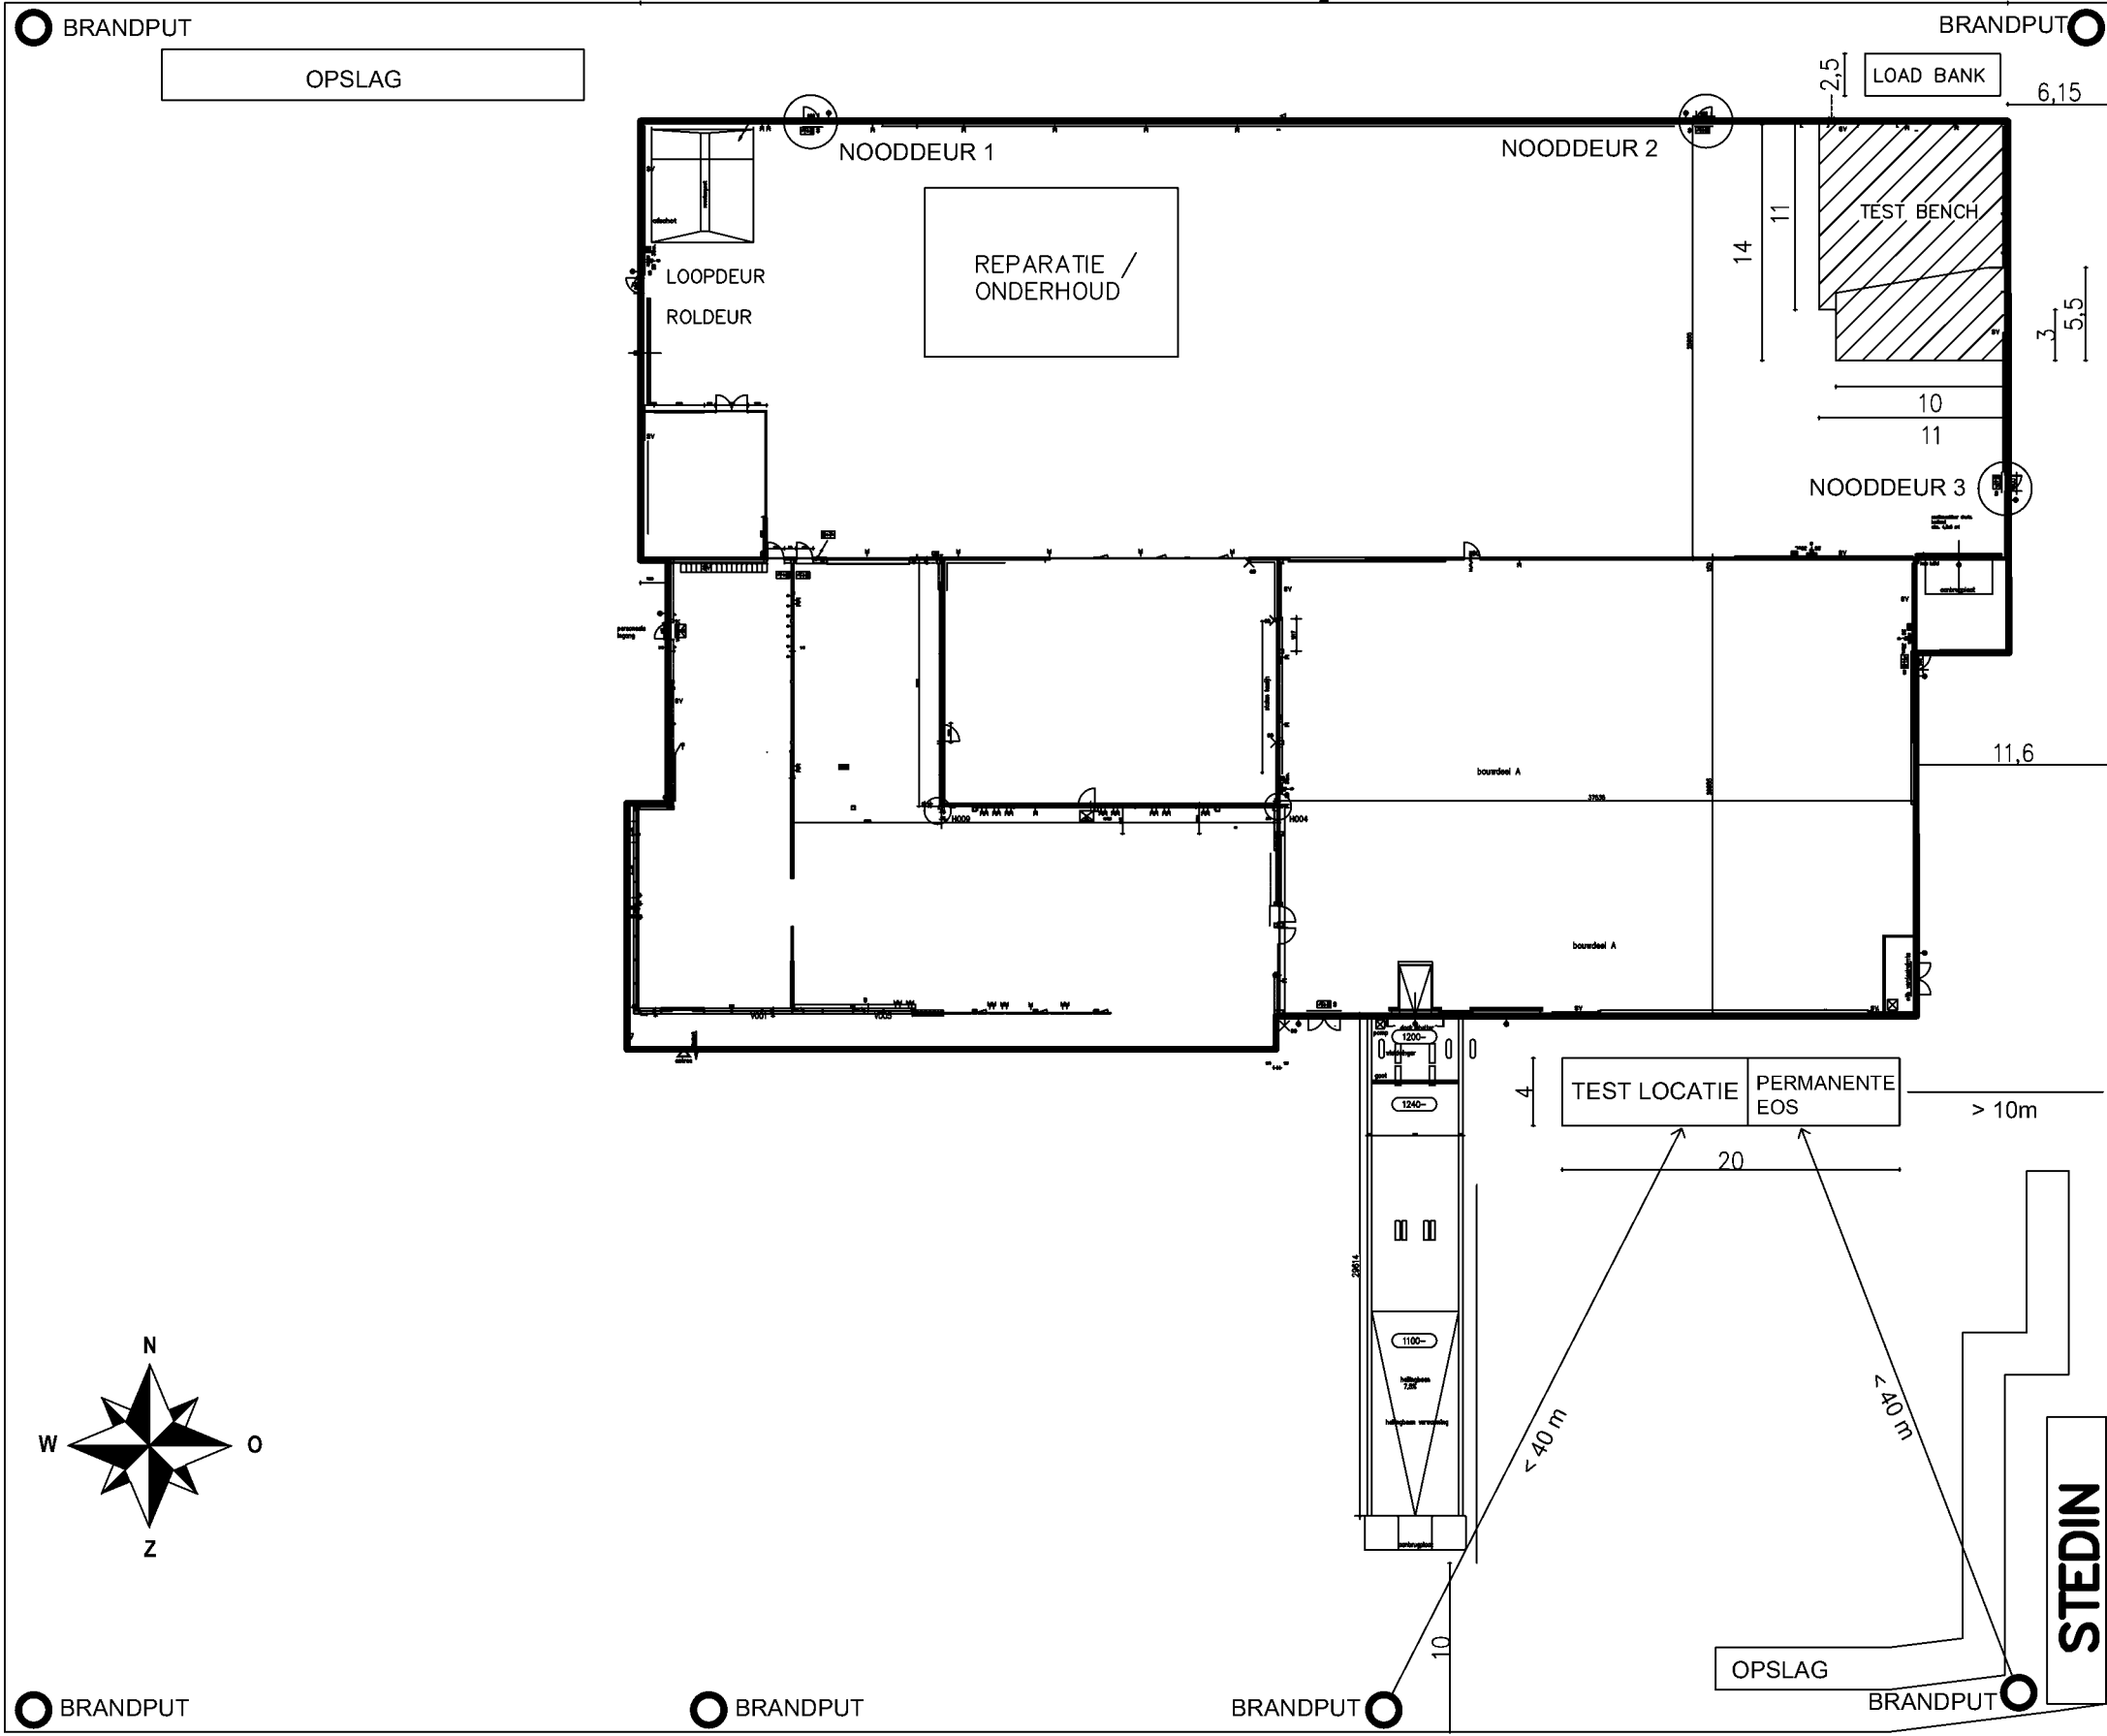

MERWEDESTRAAT

36