




Search Milieu B.V.

 


BIJLAGE I : TOPOGRAFISCHE LIGGING ONDERZOEKSLOCATIE



1/11/2016 09:30:16



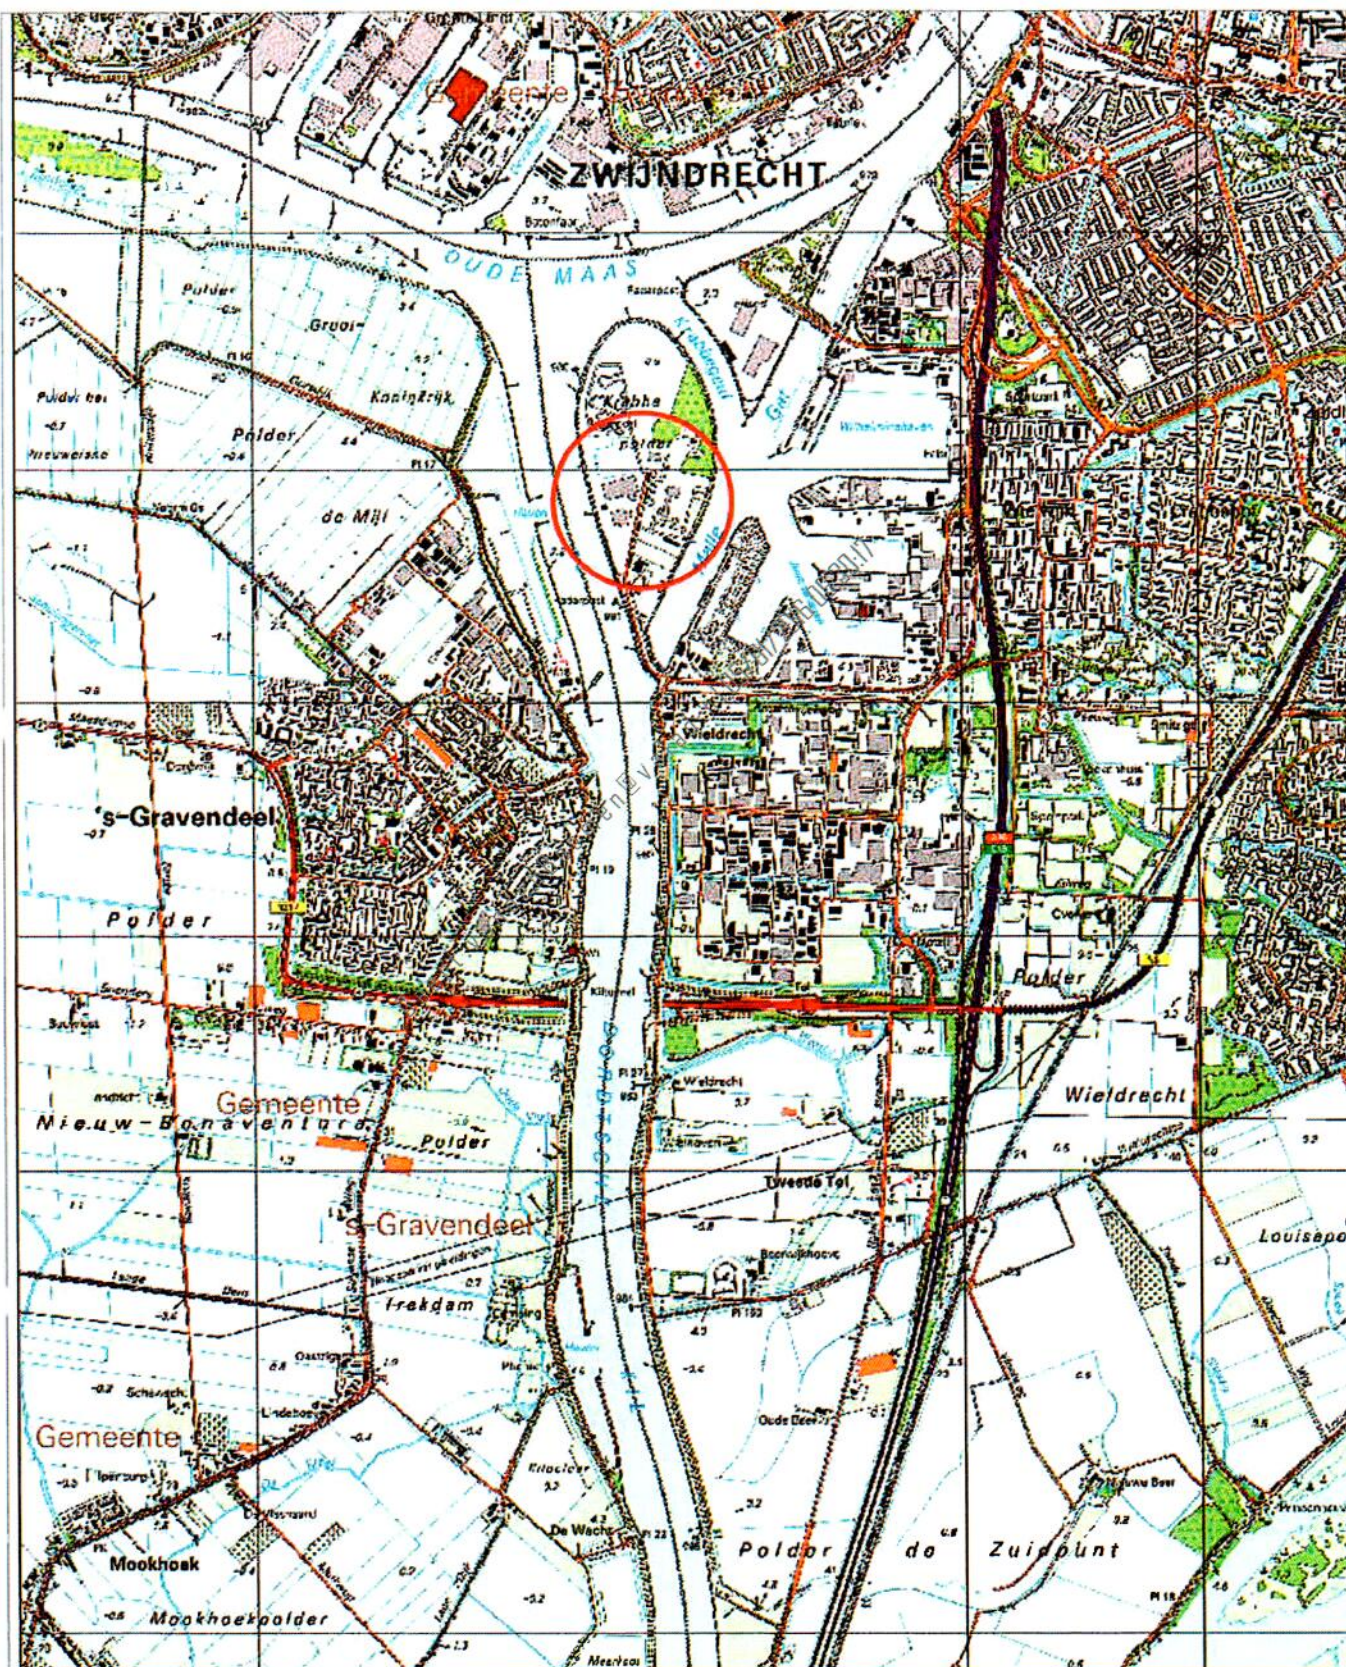

BIJLAGE 1 TOPOGRAFISCHE SITUERING ONDERZOEKSLOCATIE




Search Milieu B.V.




BIJLAGE II : SITUATIEKENING MET BOORPUNTEN

15/04/2016 09:30:16

 

Rapportage Verkennend Bodemonderzoek
Locatie: Boogaertstraat 5 te Dordrecht
Opdrachtgever: ALTERA Vastgoed N.V.
Projectnummer: 255238.1



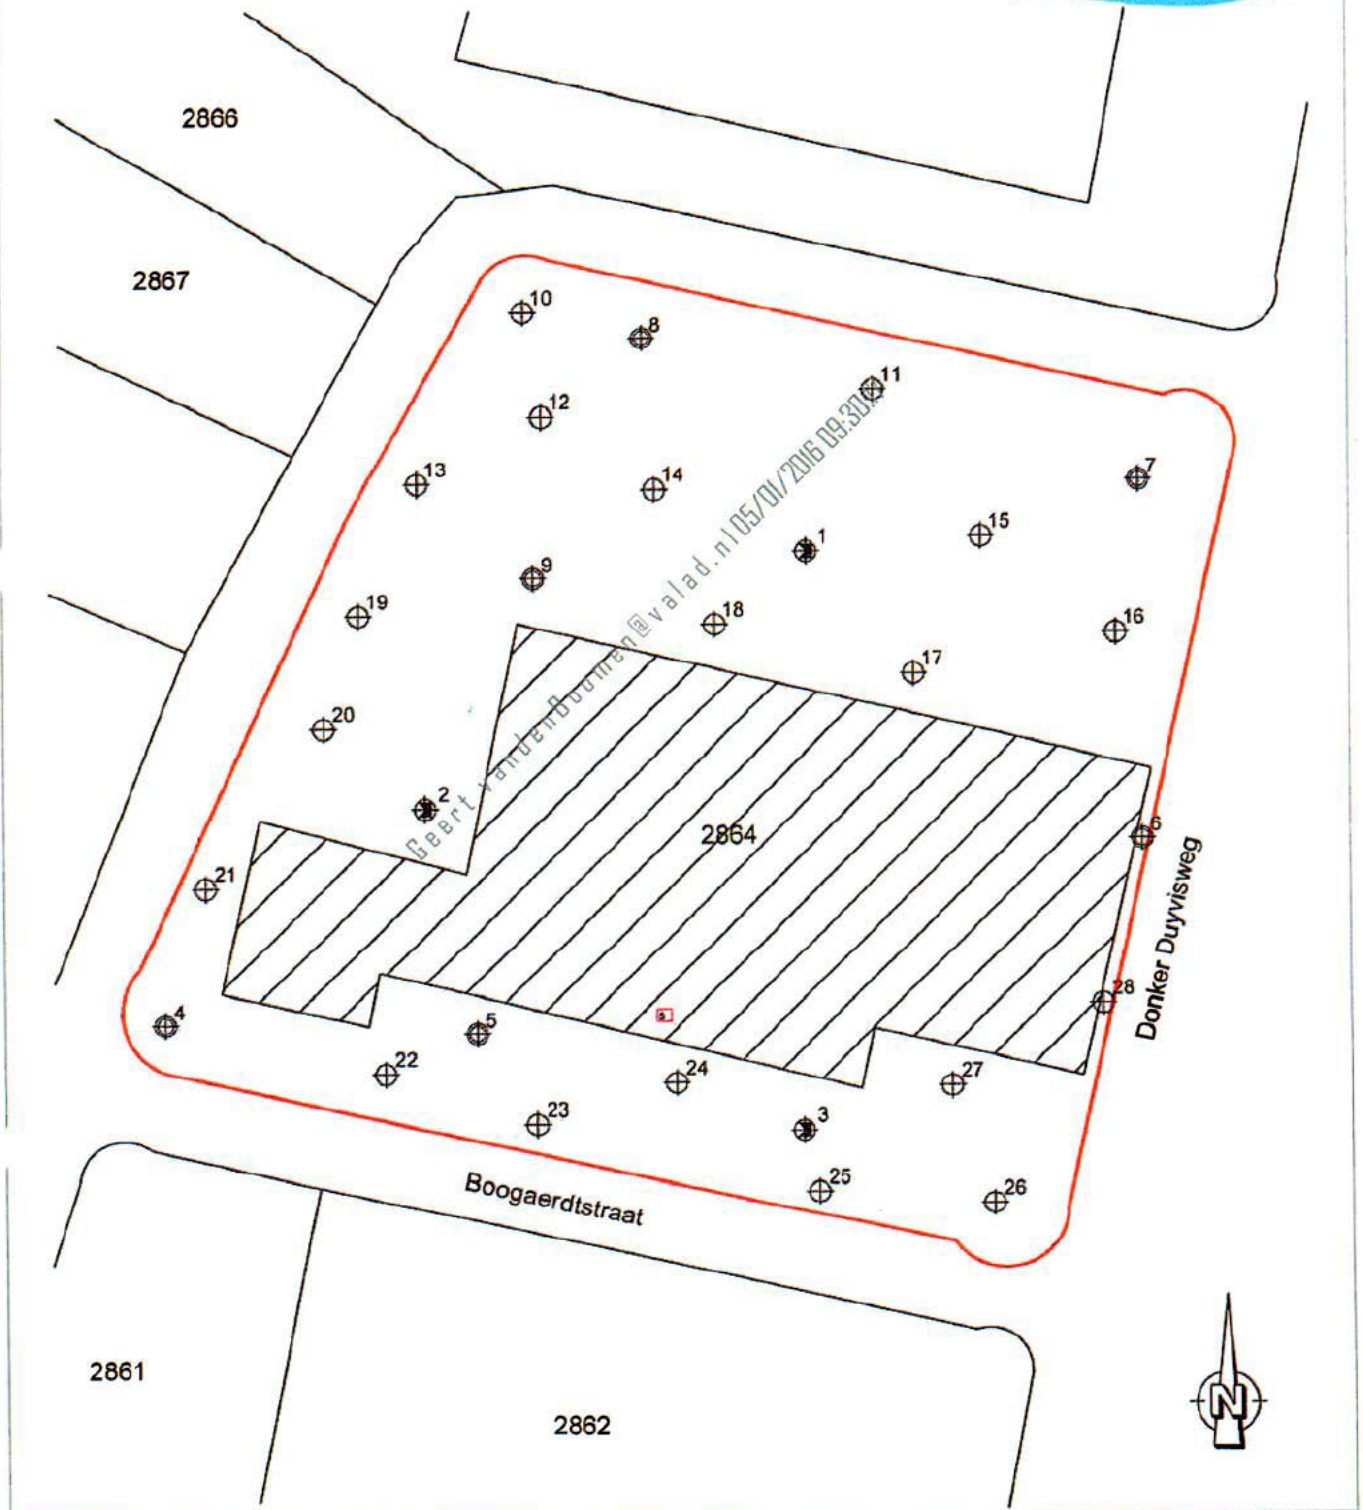

LEGENDA

- onderzoekslocatie
- boring en peilbuis
- boring tot 200cm - m.v.
- boring tot circa 50cm - m.v.

Search Milieu B.V.

Hoofdkantoor: Amsterdam:
 Meerstraat 2
 Postbus 83
 5473 ZH Heeswijk
 tel: 0413-241666
 fax: 0413-241667
 www.searchbv.nl

Amsterdam:
 Petroleumhavenweg 8
 1041 AC Amsterdam
 tel: 020-5061616
 fax: 020-5061617
 milieu@searchbv.nl

Project:
 Verkennend bodemonderzoek,
 Boogaerdstraat 5 te Dordrecht

Omschrijving:
 Situatietekening

Projectnummer: 255238.1

Datum: 12-07-2005

Kenmerk: 05.238-01

Opdrachtgever: ALTERA Vastgoed N.V.

Get

Schaal: 1:1000

Opmerkingen: -

Gez

Formaat: A4

Versie: A

BIJLAGE II




Search Milieu B.V.

Search


BIJLAGE III : BOORBESCHRIJVINGEN

25/01/2016 09:30

 



Rapportage Verkennend Bodemonderzoek
Locatie: Boogaertstraat 5 te Dordrecht
Opdrachtgever: ALTERA Vastgoed N.V.
Projectnummer: 255238.1





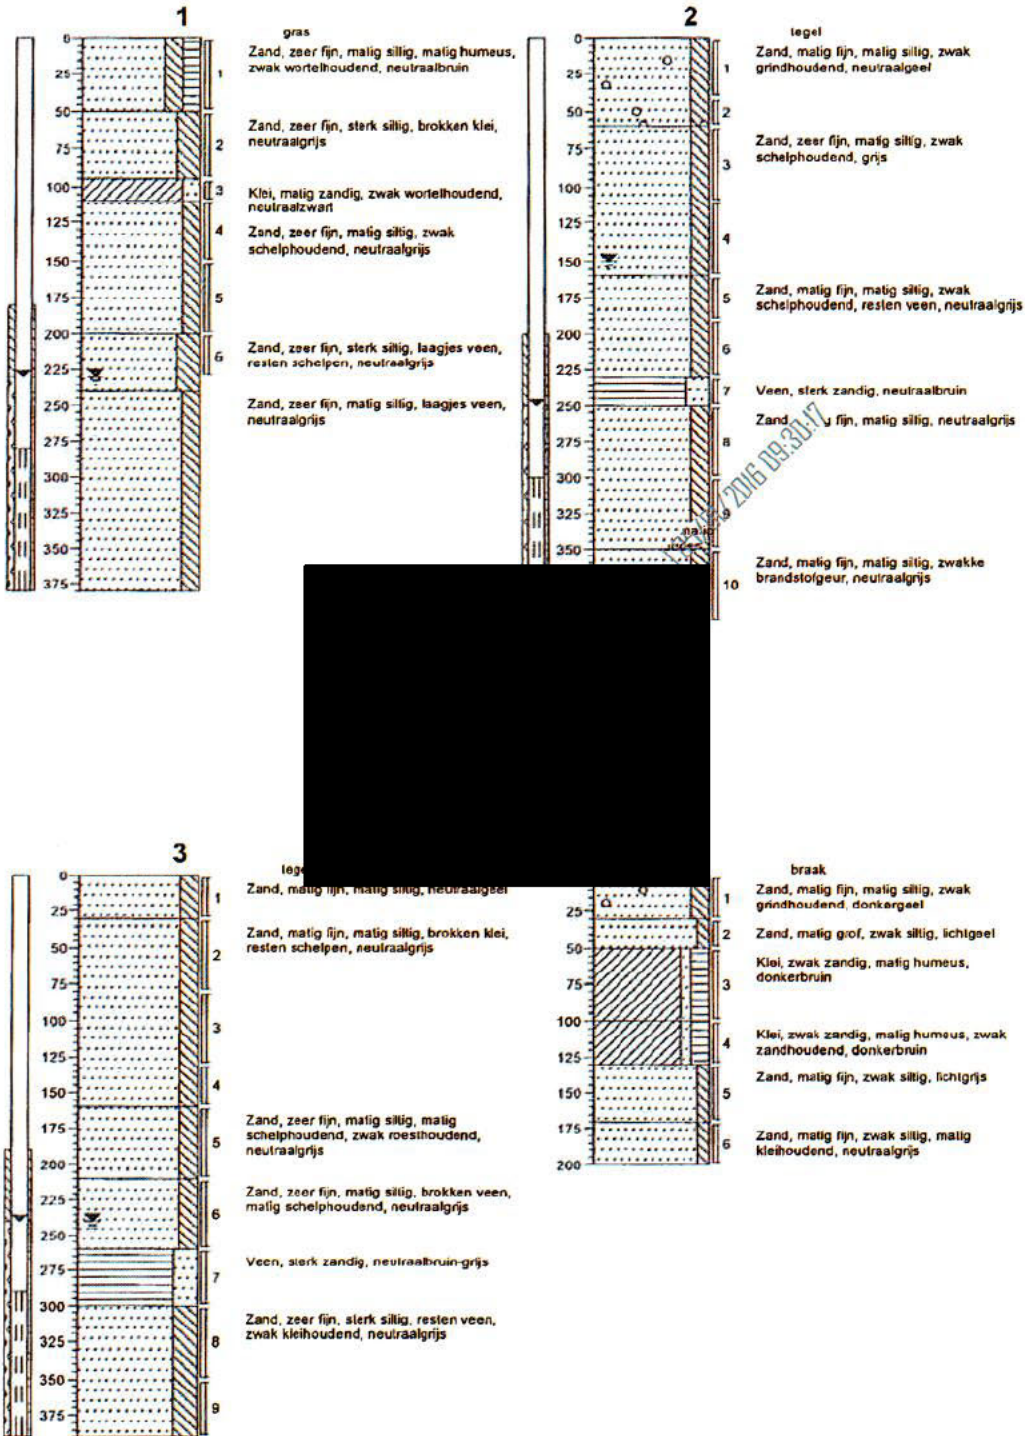


bijlage 3: boorstaten
dordrecht


bijlage 3, 2 van 7

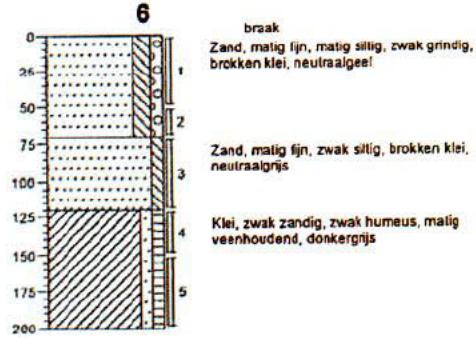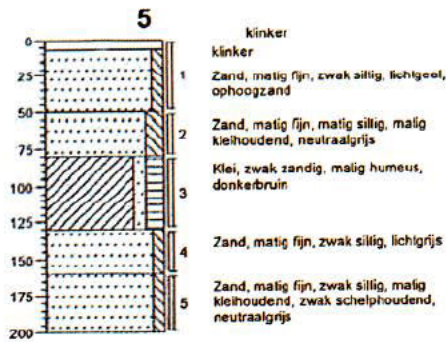


1-1-15/01/2016 09:30:17

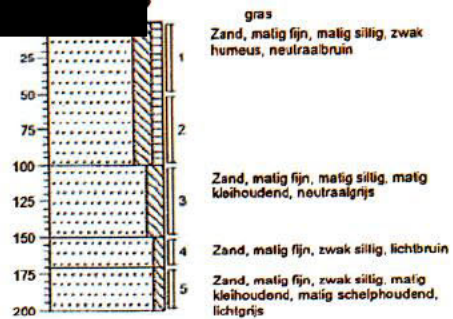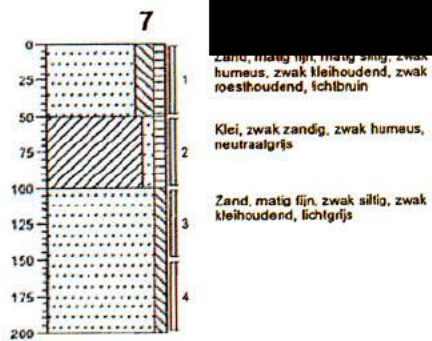 



bijlage 3: boorstaten
dordrecht

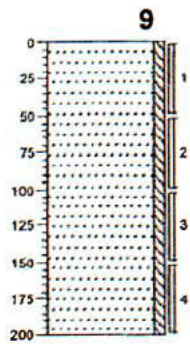


gras
Zand, matig fijn, zwak siltig, neutraalgeel

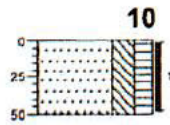

gras
Zand, matig fijn, sterk siltig, matig humeus,
zwak roesthoudend, neutraalbruin

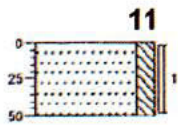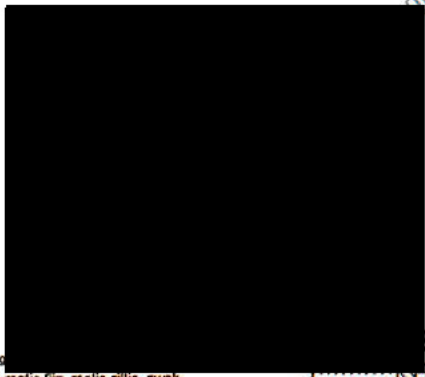


Zand, matig fijn, matig siltig, zwak
kleihoudend, neutraalbruin

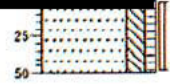


gras
Zand, matig fijn, matig siltig, zwak
humeus, neutraalbruin

bijlage 3: boorstaten
dordrecht


bijlage 3, 4 van 7

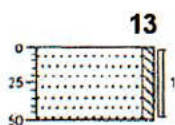

gras
Zand, matig fijn, zwak siltig, neutraalgeel

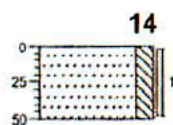


gras
Zand, matig fijn, matig siltig, neutraalbruin

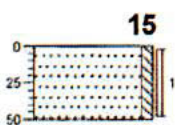

gras
Zand, matig fijn, zwak siltig, lichtgeel



gras
Zand, matig fijn, matig siltig, matig zandhoudend, neutraalgrijs

 

bijlage 3: boorstaten

dordrecht

bijlage 3, 5 van 7



Projectnr: 255238.1 Lokatie: Boogaerdstraat 5 te Dordrecht

getekend volgens NEN 5104

bijlage 3: boorstaten

dordrecht


bijlage 3, 6 van 7



Projectnr: 255238.1 Lokatie: Boogaerdstraat 5 te Dordrecht

getekend volgens NEN 5104

bijlage 3: boorstaten
dordrecht

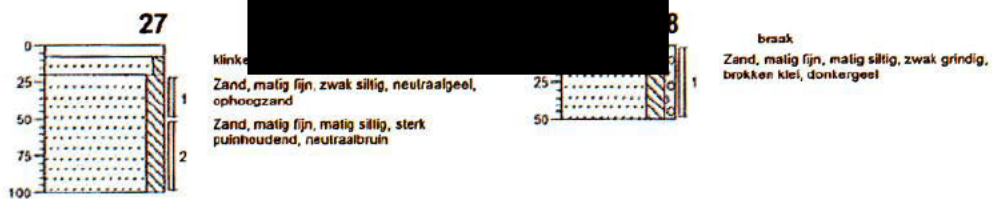

Legenda (conform NEN 5104)

grind

-  Grind, siltig
-  Grind, zwak zandig
-  Grind, matig zandig
-  Grind, sterk zandig
-  Grind, uiterst zandig


klei

-  Klei, zwak siltig
-  Klei, matig siltig
-  Klei, sterk siltig
-  Klei, uiterst siltig
-  Klei, zwak zandig
-  Klei, matig zandig
-  Klei, sterk zandig

zand


-  Zand, kleilig
-  Zand, zwak siltig
-  Zand, matig siltig
-  Zand, sterk siltig
-  Zand, uiterst siltig

veen

-  Veen, mineraalarm
-  Veen, zwak kleilig
-  Veen, sterk kleilig
-  Veen, zwak zandig
-  Veen, sterk zandig

-  sterk humeus
-  zwak grindig
-  matig grindig
-  sterk grindig



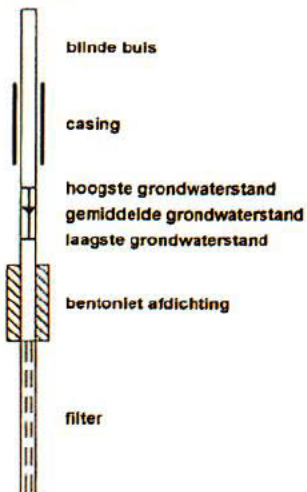


peilbuis








geur

-  geen geur
-  zwakke geur
-  matige geur
-  sterke geur
-  uiterste geur

olie

-  geen olie-water reactie
-  zwakke olie-water reactie
-  matige olie-water reactie
-  sterke olie-water reactie
-  uiterste olie-water reactie

p.i.d.-waarden

-  > 0
-  > 1
-  > 10
-  > 100
-  > 1000
-  > 10000

monsters

-  geroerd monster
-  ongeroerd monster

overig

-  bijzonder bestanddeel
-  Gemiddeld hoogste grondwaterstand
-  grondwaterstand
-  Gemiddeld laagste grondwaterstand
-  slib
-  water