


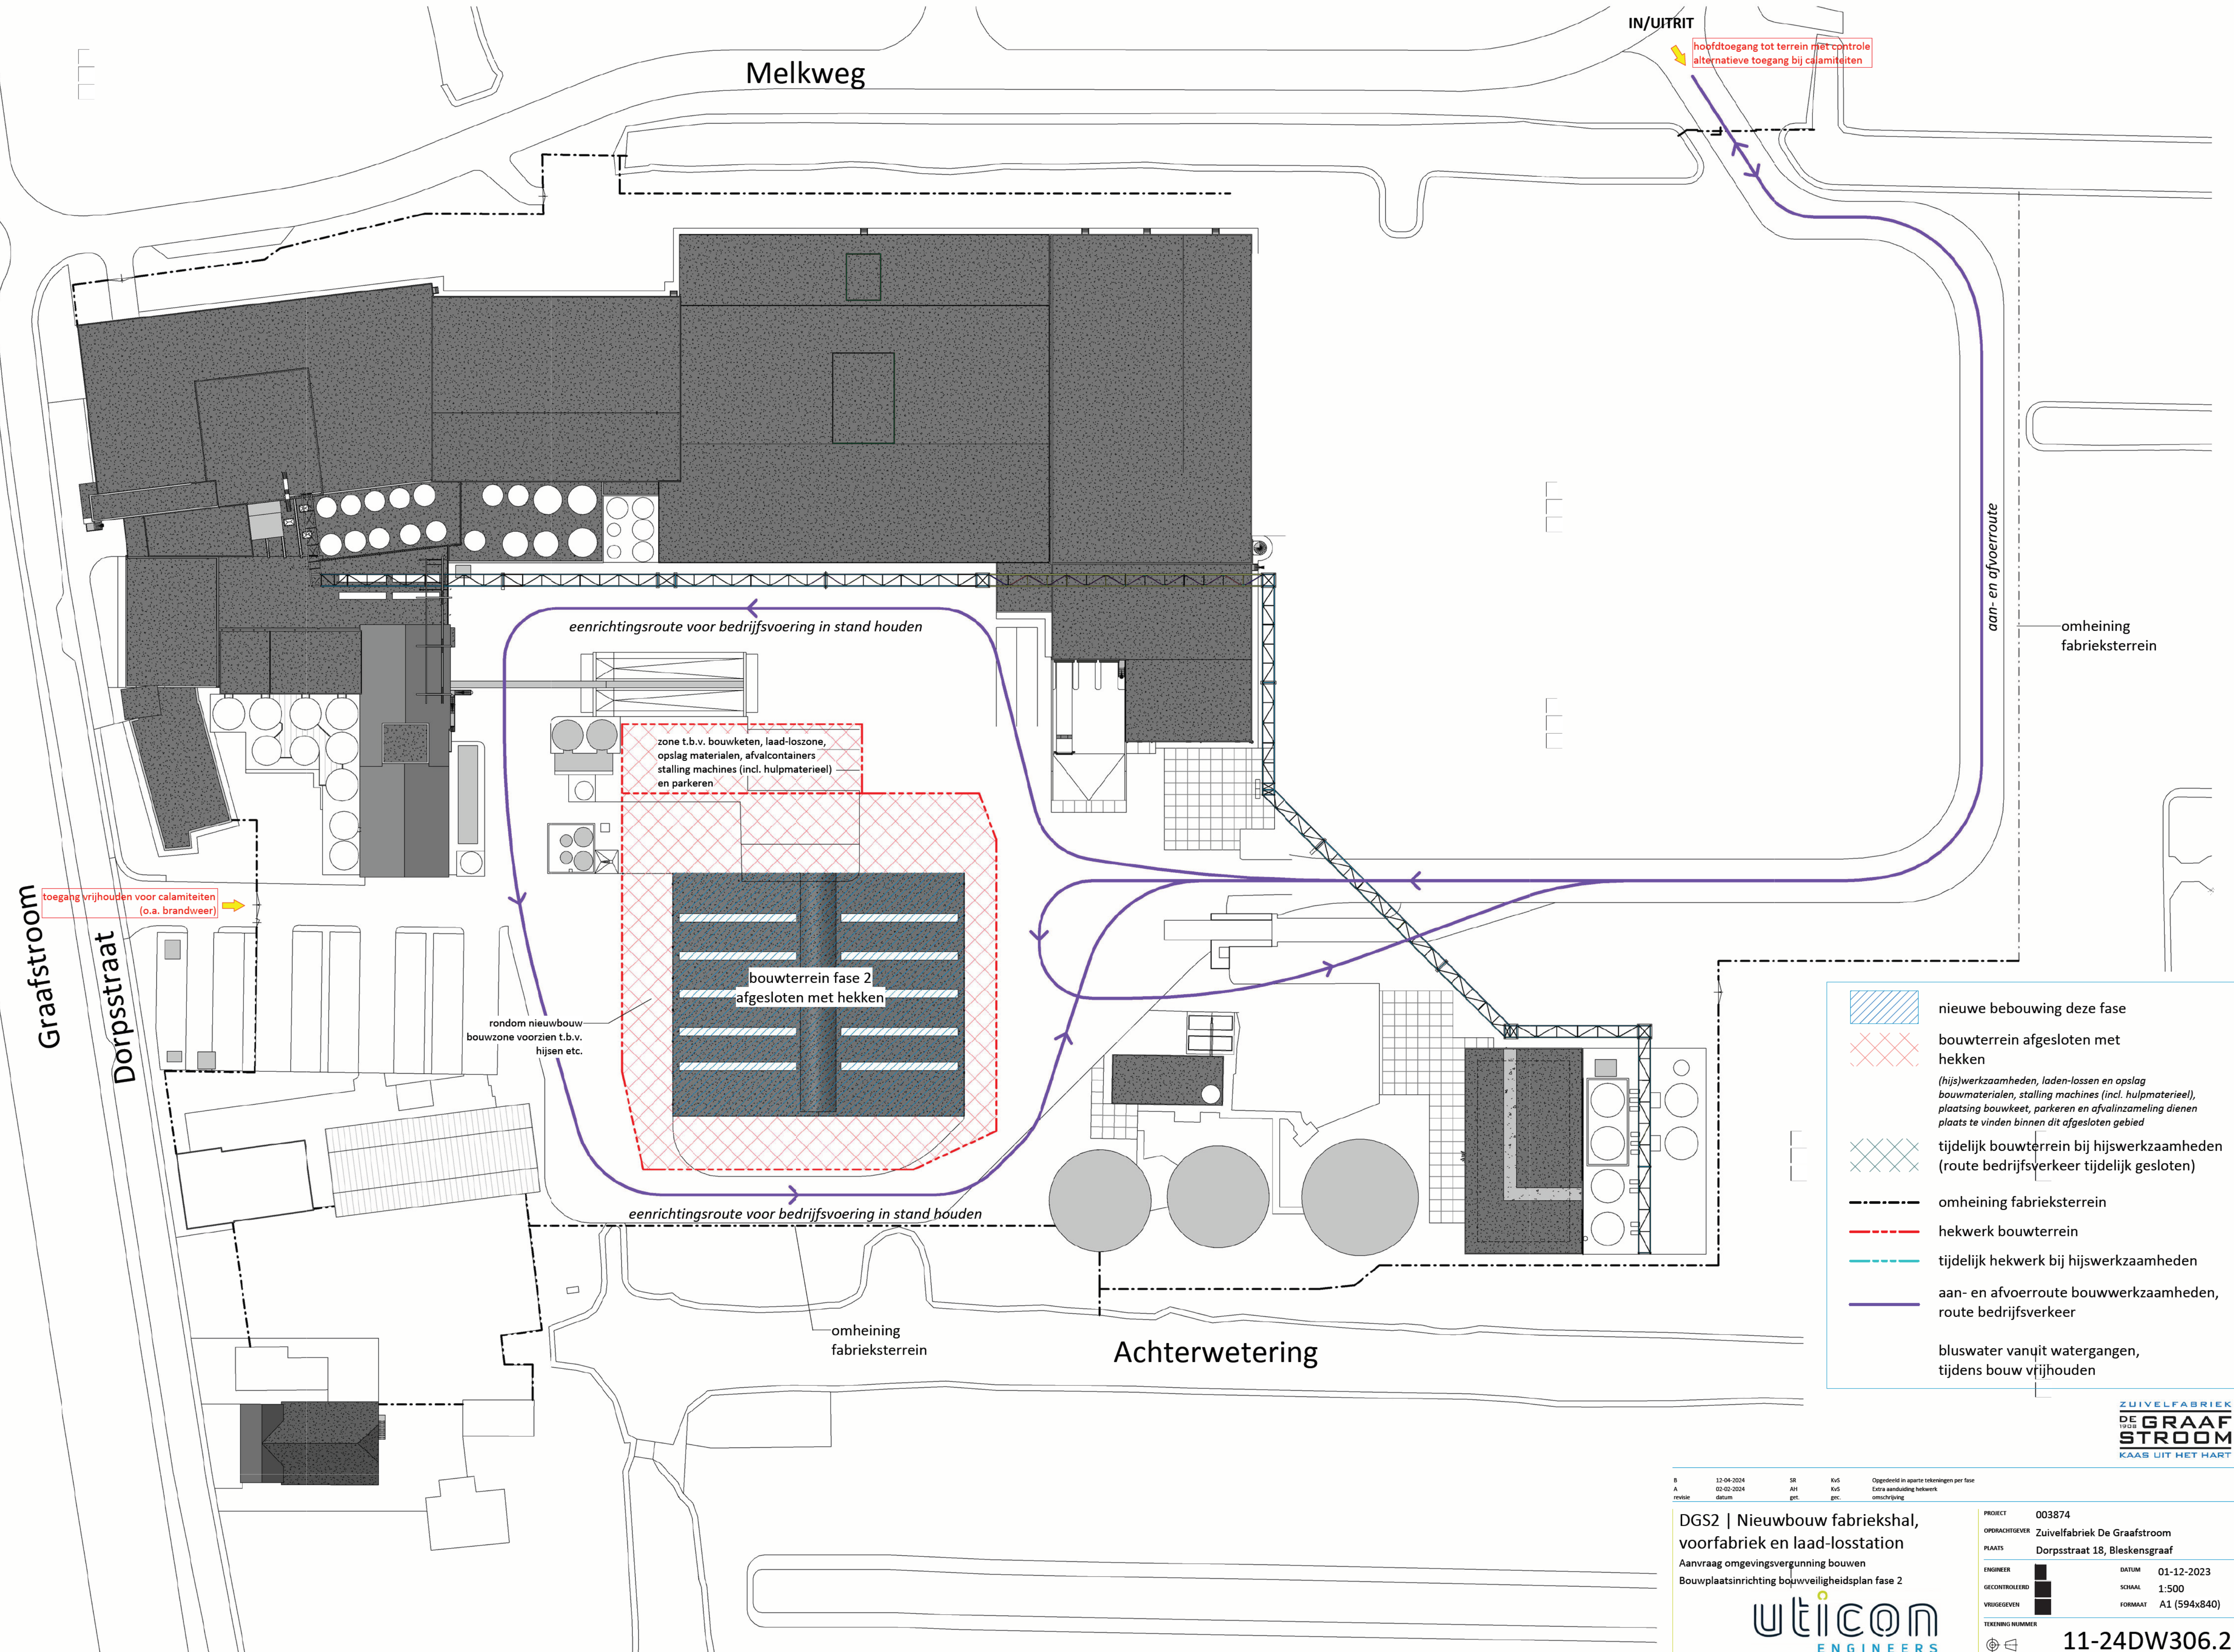

nieuwe bebouwing deze fase

bouwterrein afgesloten met hekken
(hijs)werkzaamheden, laden-lossen en opslag bouwmaterialen, stalling machines (incl. hulpmaterieel), plaatsing bouwkeet, parkeren en afvalinzameling dienen plaats te vinden binnen dit afgesloten gebied

tijdelijk bouwterrein bij hijswerkzaamheden
(route bedrijfsverkeer tijdelijk gesloten)

omheining fabrieksterrein

hekwerk bouwterrein

tijdelijk hekwerk bij hijswerkzaamheden

aan- en afvoerroute bouwwerkzaamheden, route bedrijfsverkeer

bluswater vanuit watergangen, tijdens bouw vrijhouden

B

13-04-2024

SR

KuS

Opgesteld in aparte tekeningen per fase

A

02-02-2024

AH

KuS

Extra aanduiding hekwerk

revisie

datum

get.

gec.

omschrijving

PROJECT

003874

OPDRACHTGEVER

Zuivelfabriek De Graafstroom

PLAATS

Dorpsstraat 18, Bleskensgraaf

ENGINEER

DATUM

01-12-2023

GECONTROLEERD

SCHAAL

1:500

VRIJGEGEVEN

FORMAAT

A1 (594x840)

TEKENING NUMMER

11-24DW306.2

AMERIKAANSE PROJECTIE

www.uticon.com

uticon

ENGINEERS


committed to excellence

DGS2 | Nieuwbouw fabriekshal, voorfabriek en laad-losstation

Aanvraag omgevingsvergunning bouwen

Bouwplaatsinrichting bouwveiligheidsplan fase 2

ALLE RECHTEN ZIJN GERESEERVEERD. GEHEEL OF GEDEETELIIK REPRODUCEREN IS VERBODEN ZONDER SCHRIJFTELIJKE TOESTEMMING VAN DE EIGENAAR.

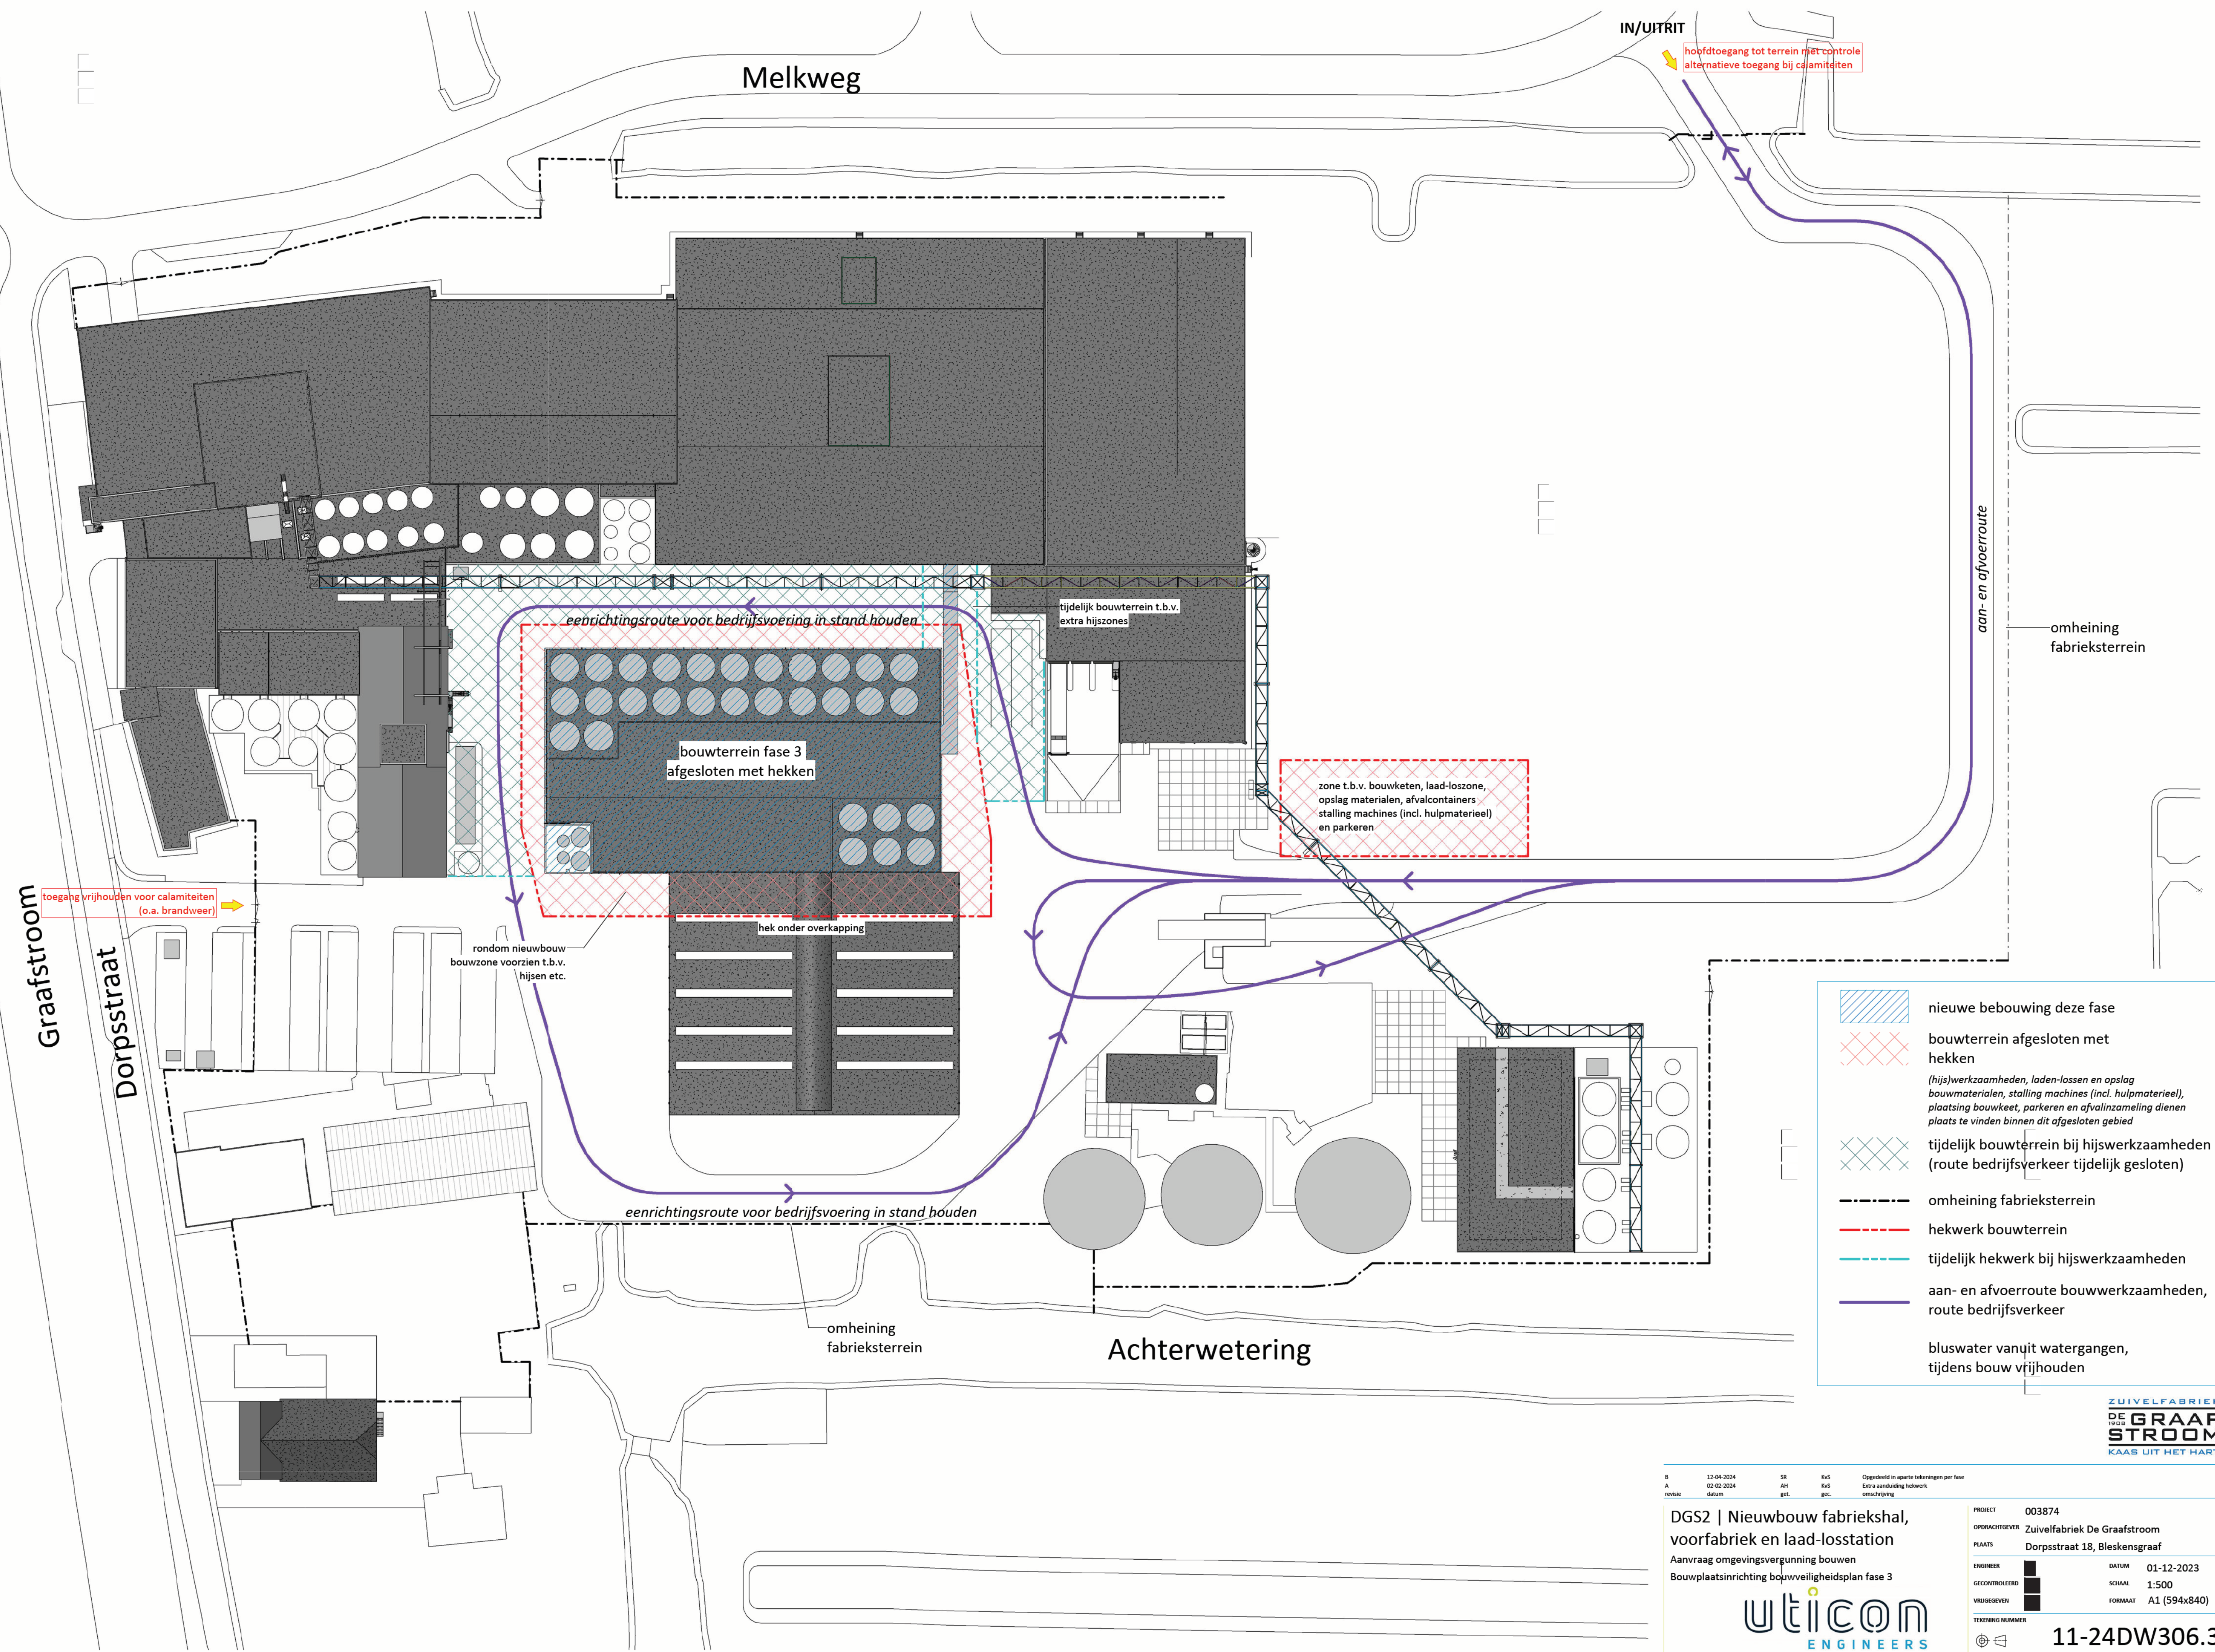

Graafstroom

Dorpsstraat

Melkweg

Achterwetering

IN/UITRIT

hoofdtoegang tot terrein met controle
alternatieve toegang bij calamiteiten

aan- en afvoerroute

omheining
fabrieksterrein

nieuwe bebouwing deze fase

bouwterrein afgesloten met hekken

tijdelijk bouwterrein bij hijswerkzaamheden
(route bedrijfsverkeer tijdelijk gesloten)

omheining fabrieksterrein

hekwerk bouwterrein

tijdelijk hekwerk bij hijswerkzaamheden

aan- en afvoerroute bouwwerkzaamheden,
route bedrijfsverkeer

bluswater vanuit watergangen,
tijdens bouw vrijhouden

(hijs)werkzaamheden, laden-lossen en opslag
bouwmaterialen, stalling machines (incl. hulpmaterieel),
plaatsing bouwkeet, parkeren en afvalinzameling dienen
plaats te vinden binnen dit afgesloten gebied

ZUIVELFABRIEK
DE GRAAF
STROOM
KAAS UIT HET HART

B
A
revisie

13-04-2024
02-02-2024
datum

SR
AH
get.

KuS
KuS
get.

Opgedrukt in aparte tekeningen per fase
Extra aanduiding hekwerk
omschrijving

DGS2 | Nieuwbouw fabriekshal,
voorfabriek en laad-losstation
Aanvraag omgevingsvergunning bouwen
Bouwplaatsinrichting bouwveiligheidsplan fase 3

uticon

ENGINEERS

committed to excellence

PROJECT
OPDRACHTGEVER
PLAATS
ENGINEER
GECONTROLEERD
VRIJGEGEVEN
TEKENING NUMMER
AMERIKAANSE
PROJECTIE

003874
Zuivelfabriek De Graafstroom
Dorpsstraat 18, Bleskensgraaf
01-12-2023
1:500
A1 (594x840)
11-24DW306.3

ALLE RECHTEN ZIJN GERESEERVEERD. GEHEEL OF GEDEETELIIK REPRODUCEREN IS VERBODEN ZONDER SCHRIJFTELIJKE TOESTEMMING VAN DE EIGENAAR.

