




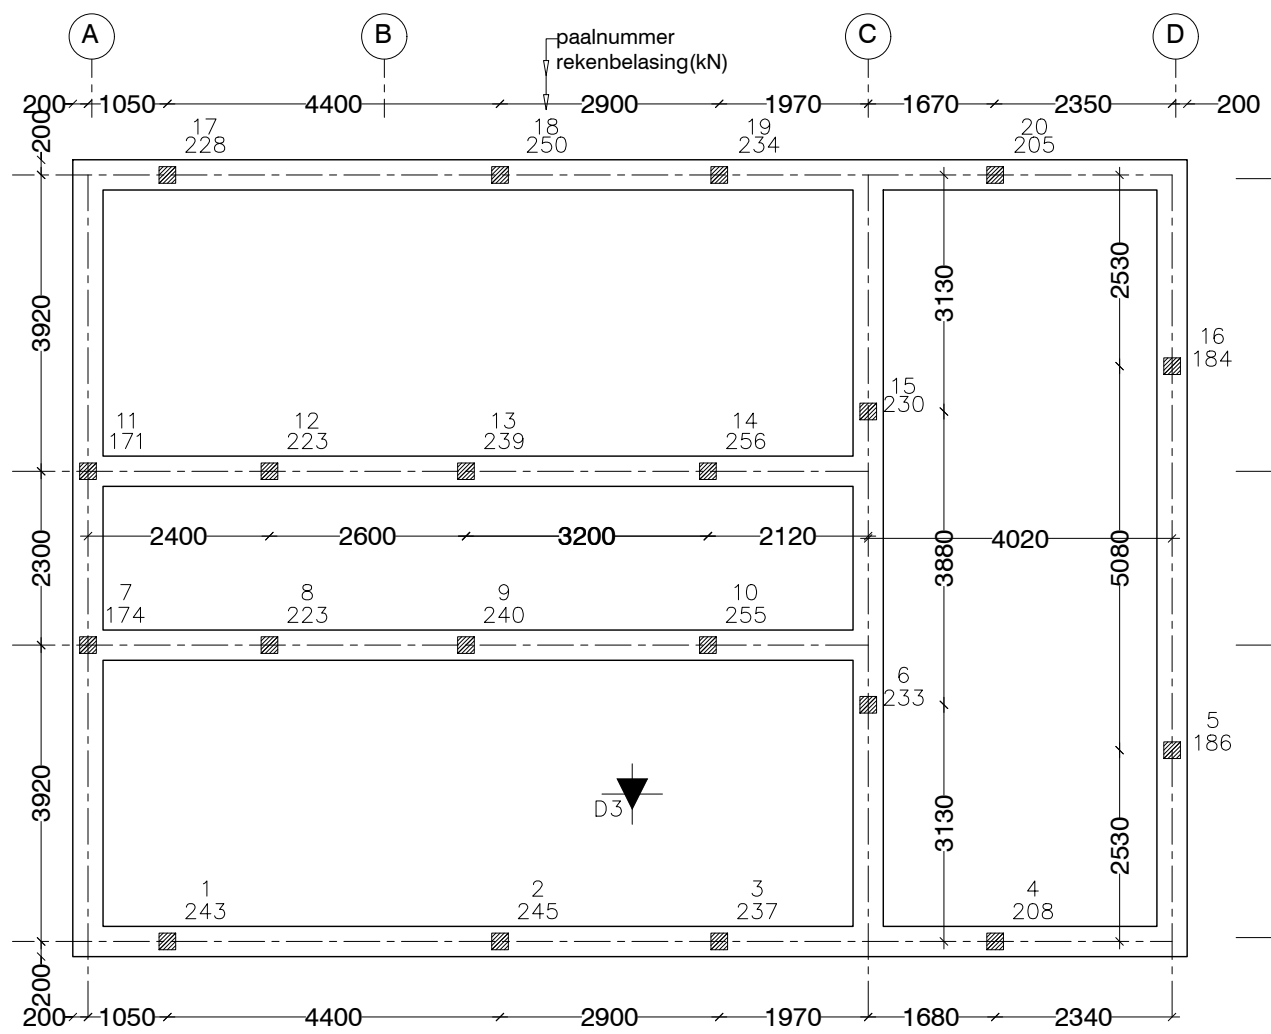


PALENPLAN

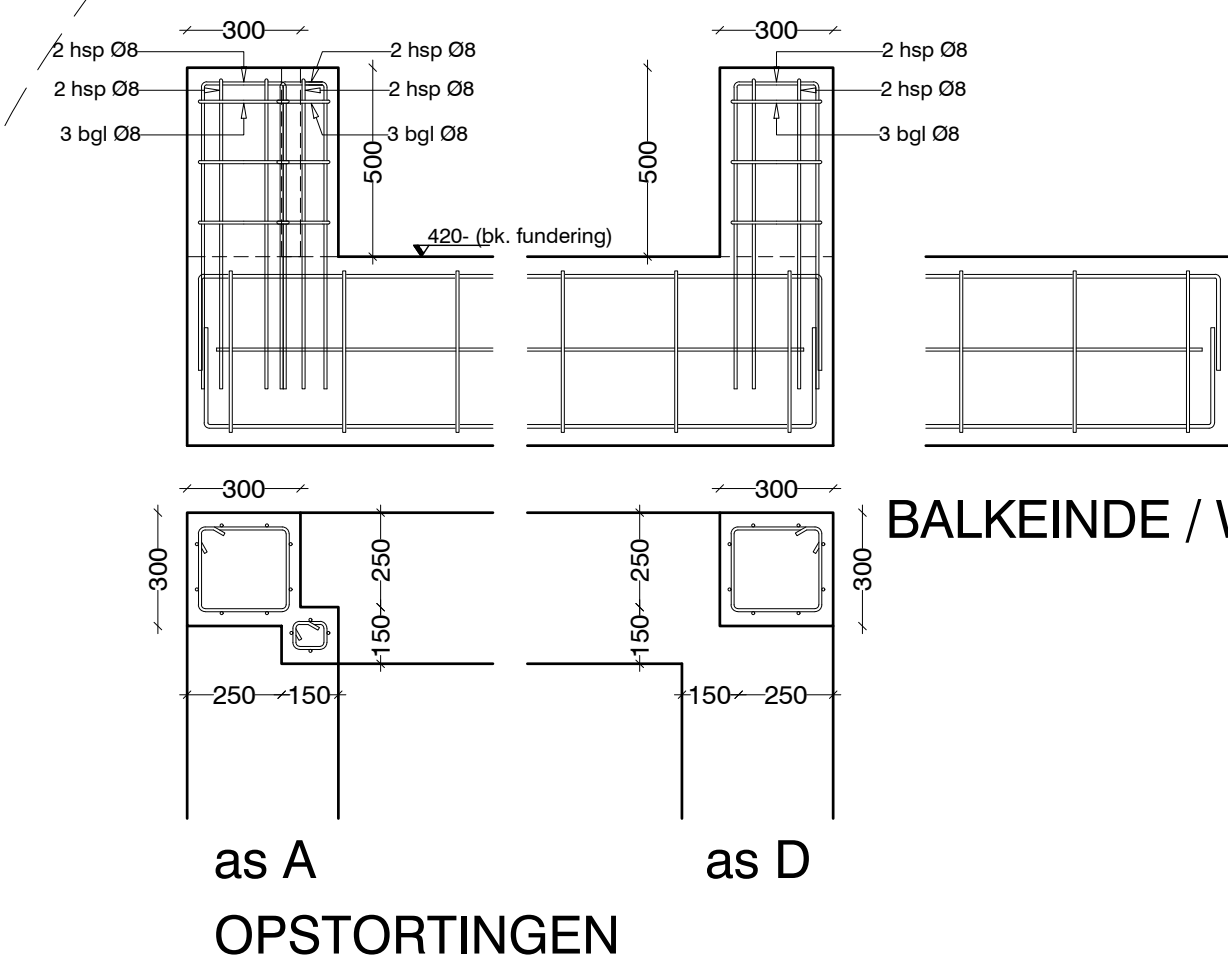


BALKEINDE / WAPENINGSDOORSNEDE

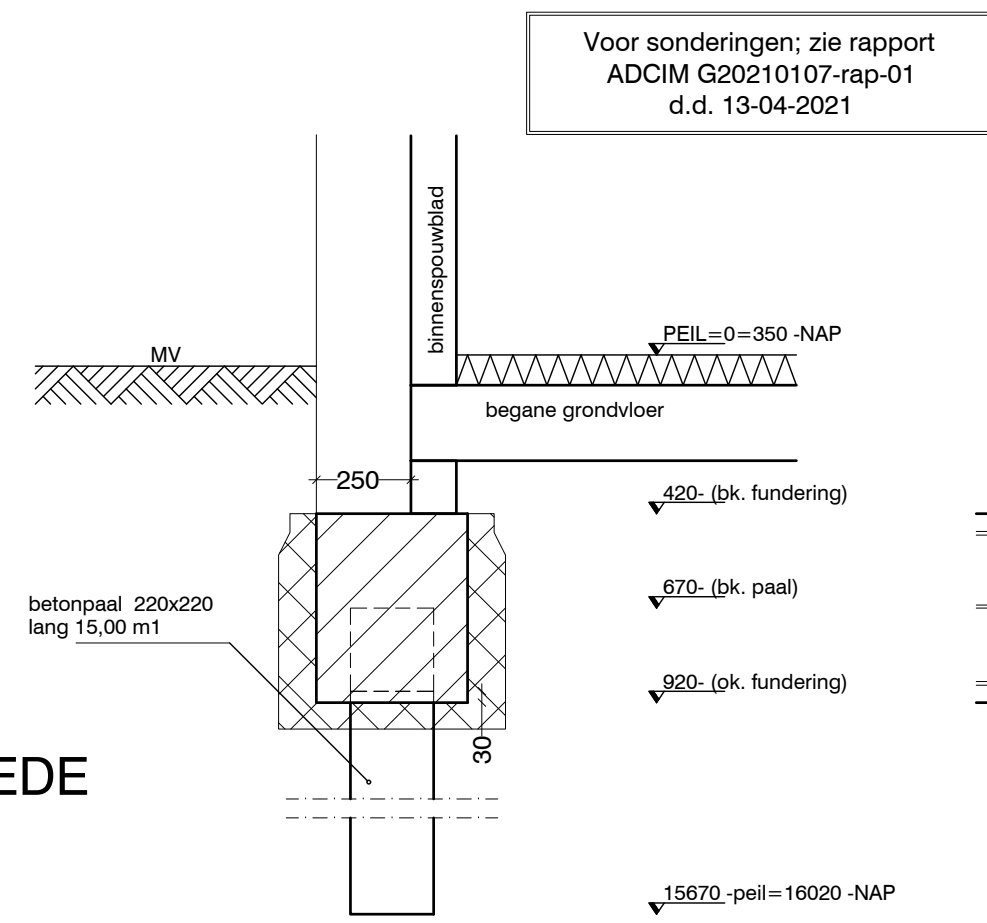


FUNDERINGSPRINCIPE

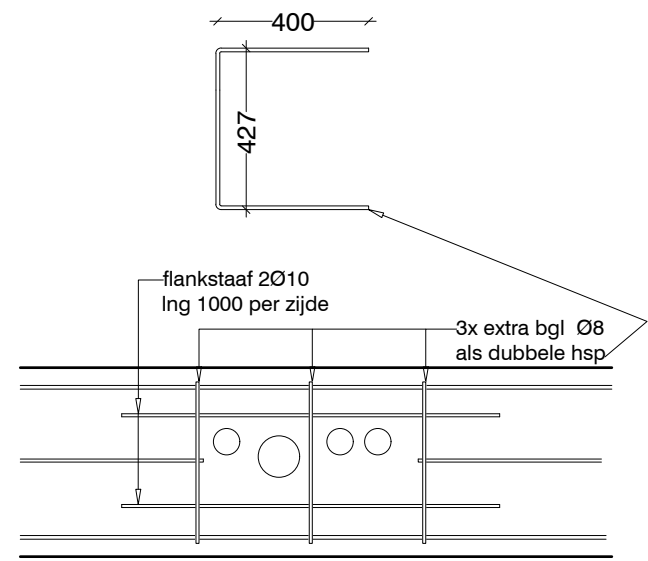


PRINCIPES DOORVOEREN
METERKAST

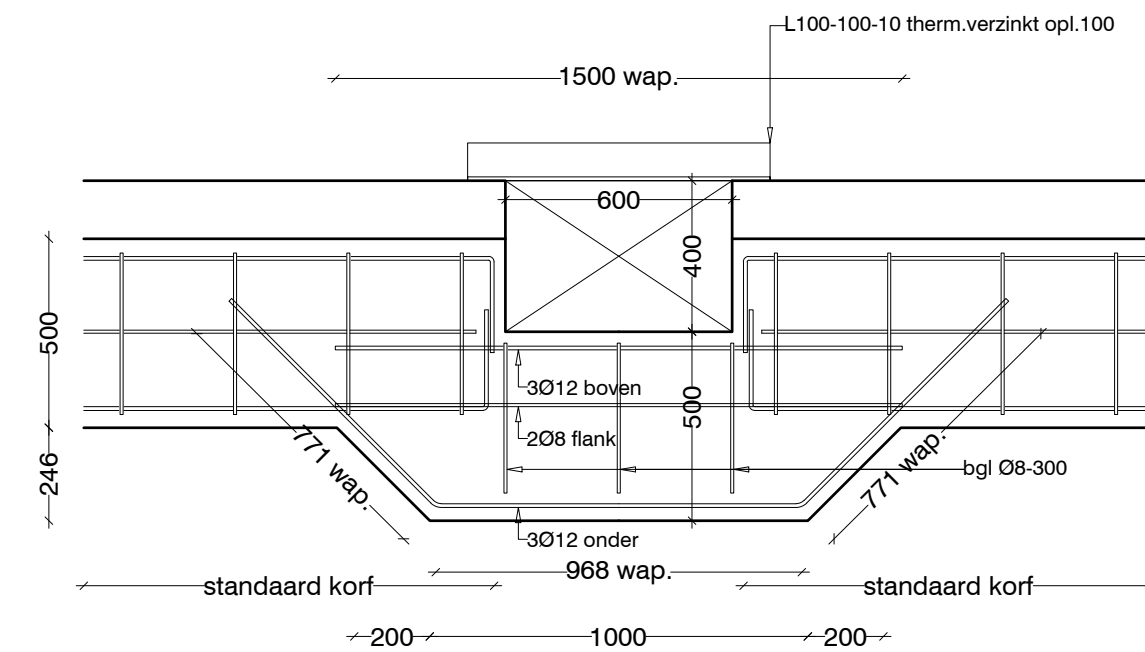


PRINCIPE KRUIPSPARING

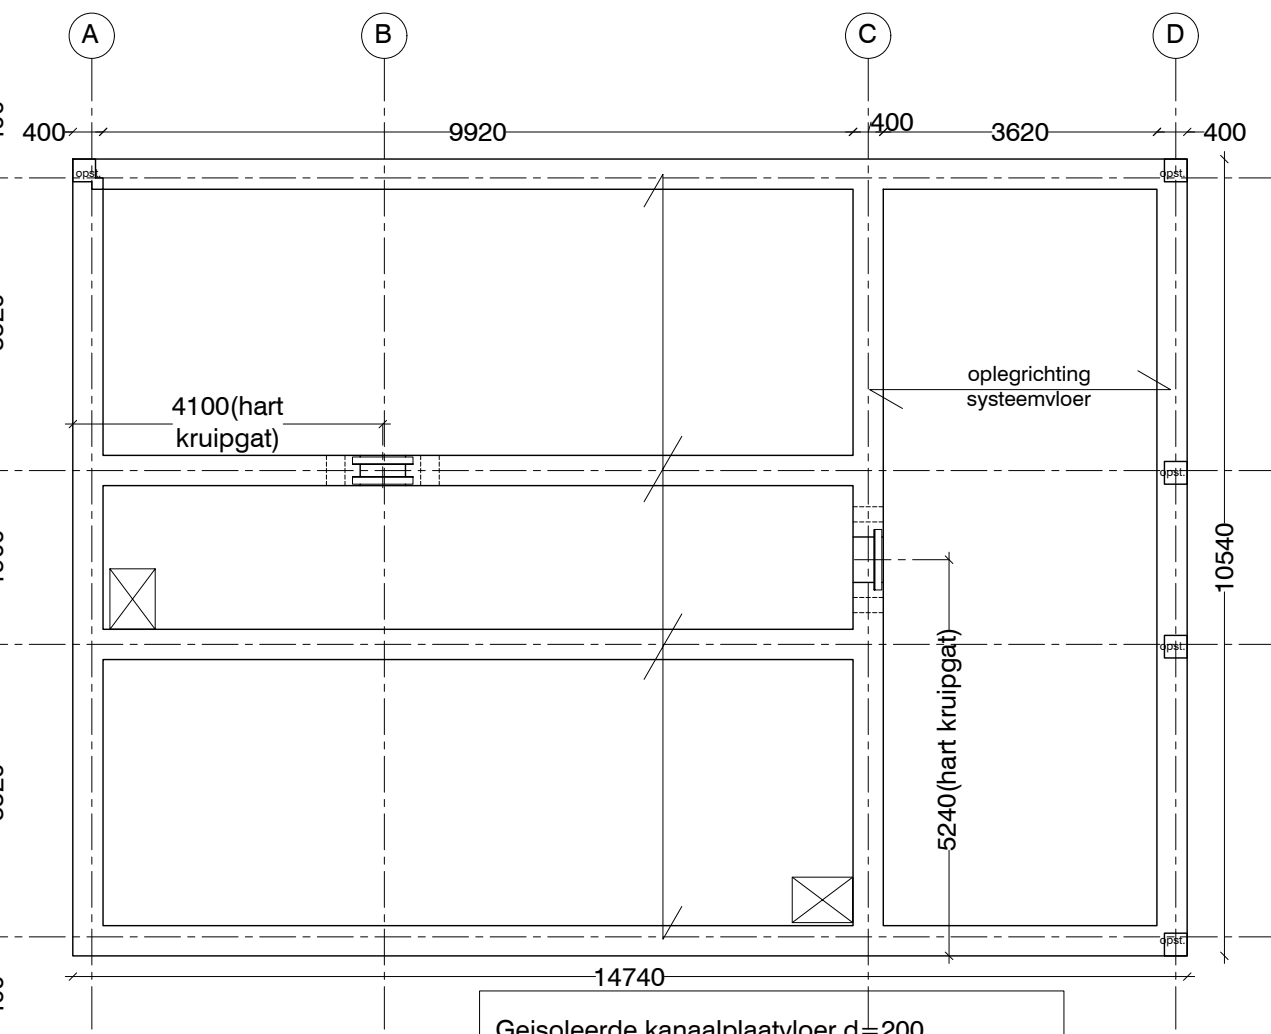


FUNDERING

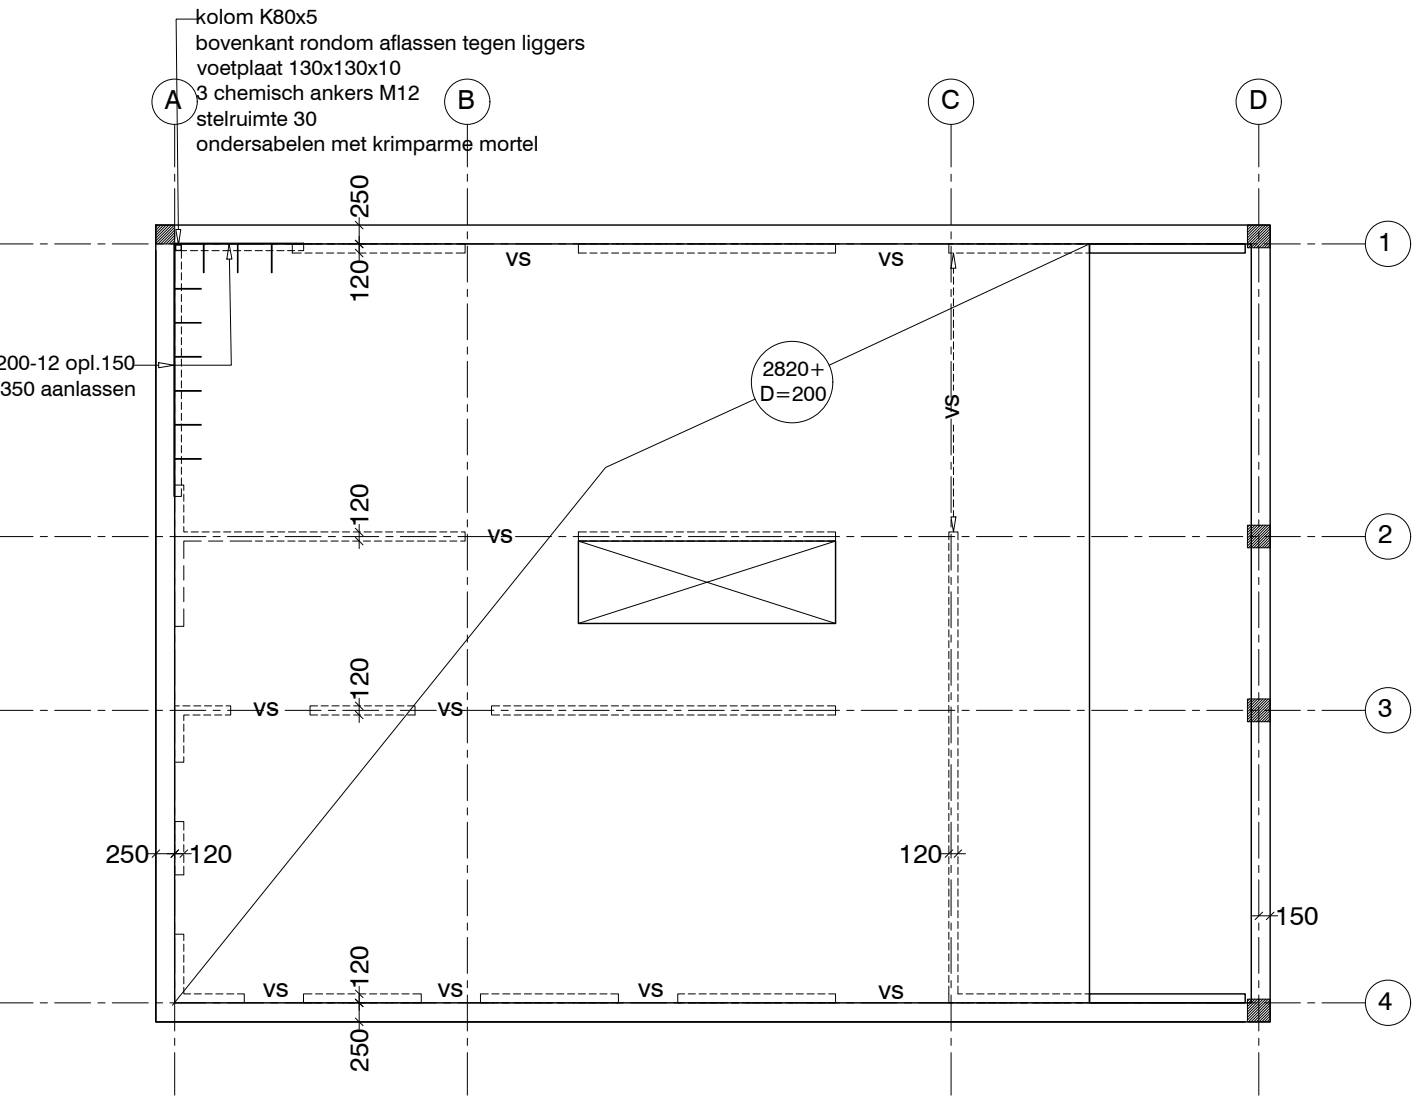


VERDIEPINGSVLOER

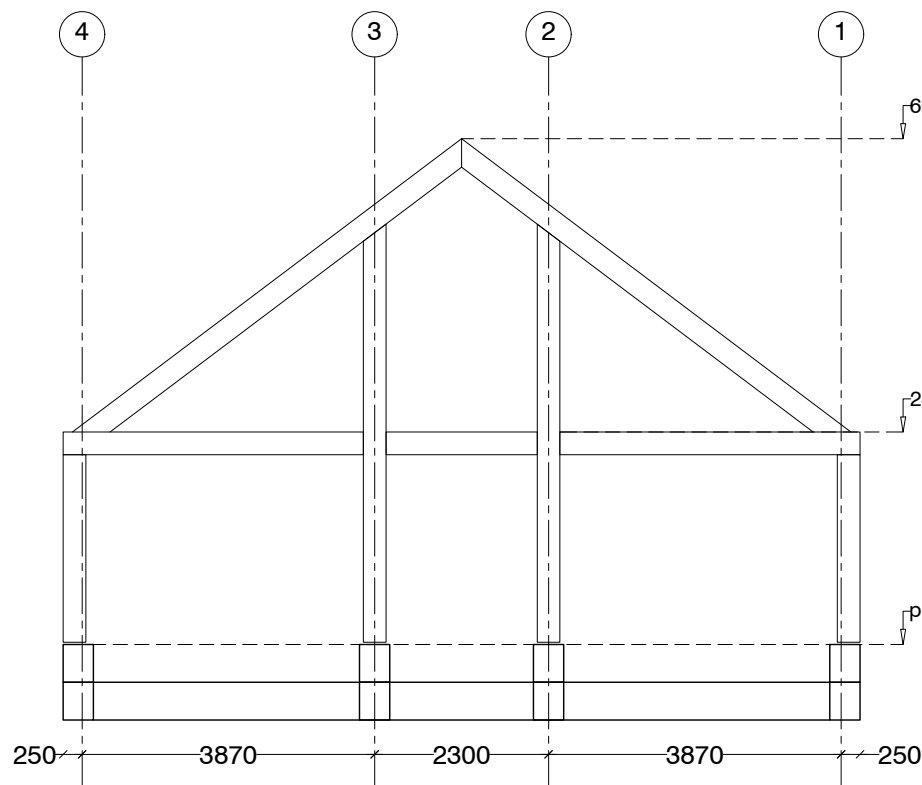


HOUTEN SPANT AS D

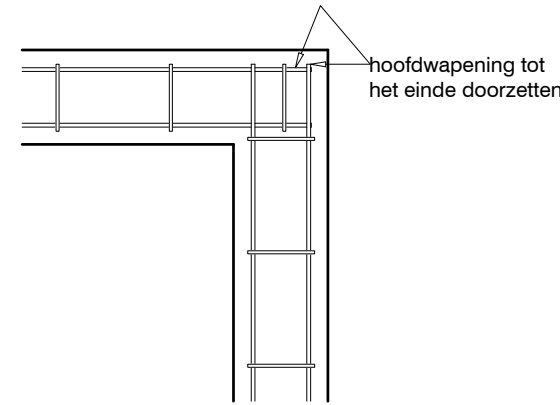

PRINCIPE KRUISENDE WAPENING

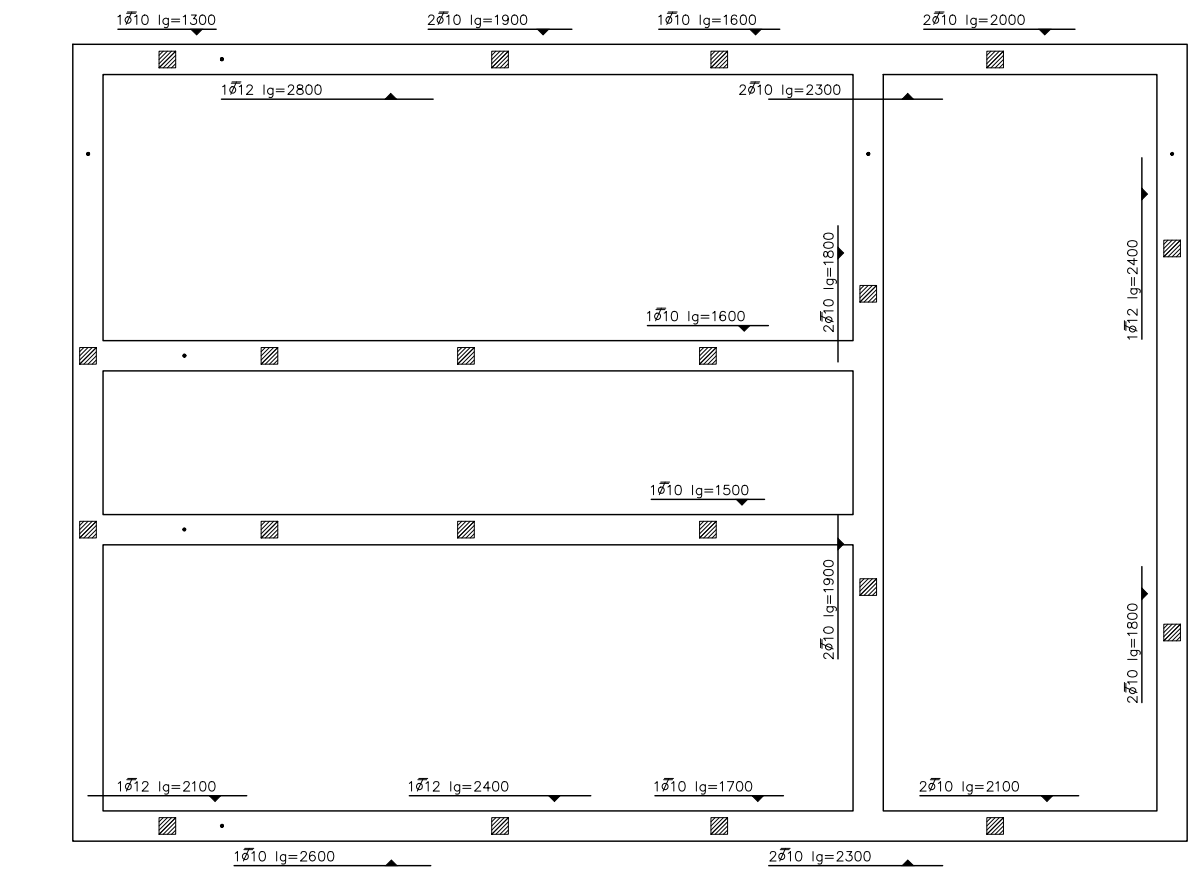

BIJLEGWAPENING

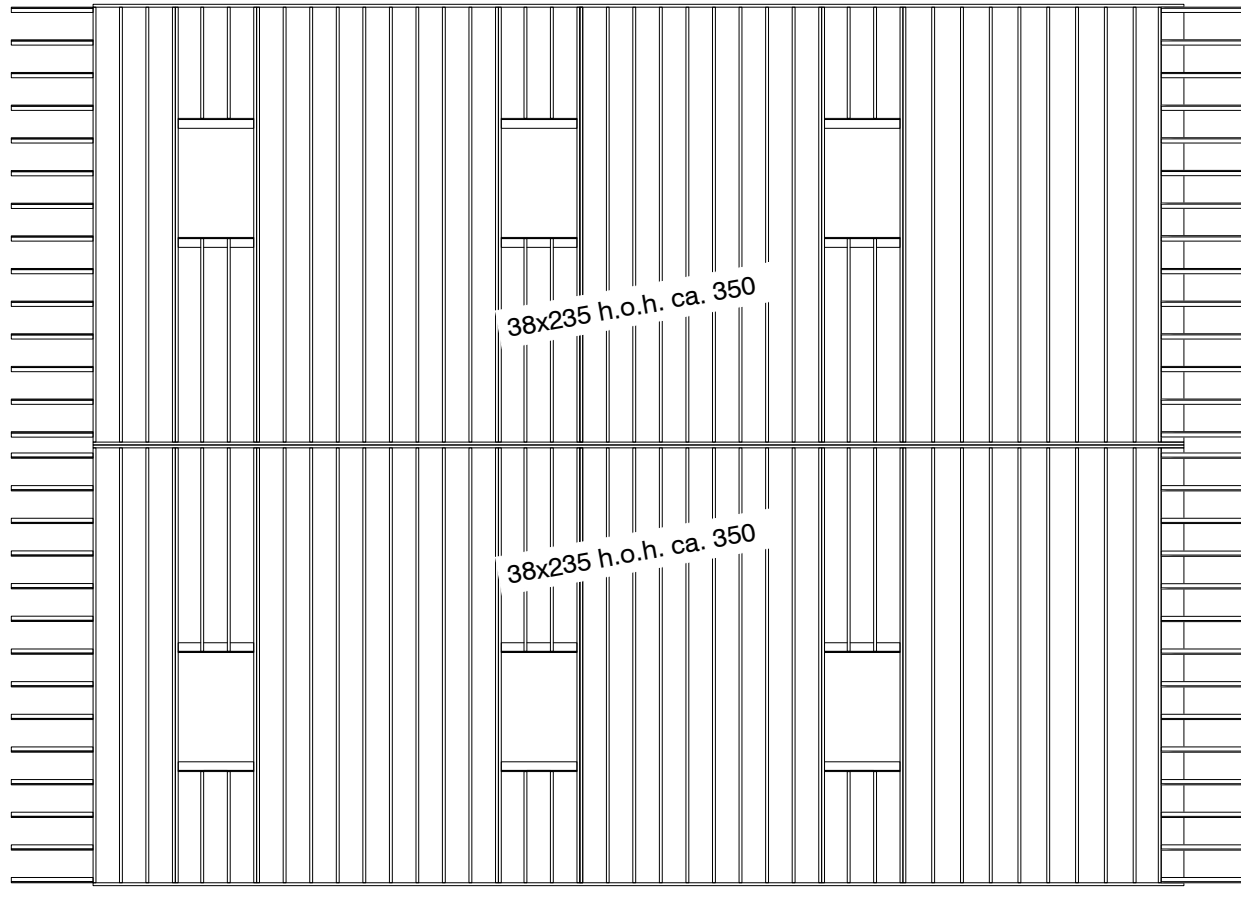

SCHUIN DAK ~ principe sporen en klossen

Voor alle hierop niet vermelde maatvoering en detaillering; zie tekeningen met werknummer 1811 van **ONEB BOUWKUNDIG ONTWERPBUREAU**

woning Wieldrechtse Zeedijk 2a Dordrecht	
onderdeel: constructie	
staalkwaliteit	S 235
keeldoorsnede las	5 mm
bout- en ankerkwaliteit	8.8
betonkwaliteit	C 20/25
milieuklasse	XC 2
consistentiegebied	2
minimaal gemiddelde druksterkte voor het ontkisten	25 N/mm2
kwaliteit betonstaal	B 500A
verankeringsslengte betonstaal volgens NEN-EN 1992-1-1; tabel 3.1, artikel 8.4	Betondekking
	boven / zij 30 mm
	onder 35 mm
Aan alle balkeinden 3 hsp Ø 8 Op de hoeken boven- en onderwapening omzetten	
houtkwaliteit	C 20
MATEN IN HET WERK CONTROLEREN	
ALLE MATEN IN MM TENZIJ ANDERS VERMELD	
UITVOERING VOLGENS NEN-EN 1992	
 Standerdmolen 43 2957 XL Nieuw-Lekkerland 0184 681988 / contech@wxs.nl	Projectnummer 213119
	schaal : 1:100, 20
	getekend : 28-9-2020
	gewijzigd :
	gewijzigd :
	status : definitief

Z:\data\1811\ACAD\2020\1811\1811.dwg