

RENVOOI STALEN BUISPALEN

REKENINGGEVEENS
Heerwerkzaamheden uitvoeren volgens NEN-EN 1997 & NEN-EN 12690.
Deskundig heilsoort is aanbevelen.

Sonderingsport: 20249, 05-06-2024 Gemeente Rotterdam
Ingenieursbureau Afdeling Geschiedenis

Paal t.o.v. N.A.P. in het werk te controleren. Bij afwijkingen overleg met hoofdconstructeur.

Alle palen kalenderen.

Kalenderingen opsturen naar de hoofdconstructeur.

Statische berekening van de heipaalkop (sterkte) aan te leveren door aannemer ter controle aan hoofdconstructeur.

Na aanbrengen funderingspalen alle paalposten meten.

PAALGEVEENS

Stalen buispaal

-Wanddikte:

-Uitsluitende voetplaat?

-Kwaliteit betonvulling:

-Vloeiing:

-Tekenning en berekening palen ter goedkeuring aan 3BM voorleggen

volgens leverancier

JA


C20/25

volgens leverancier

Tekenning en berekening palen ter goedkeuring aan 3BM voorleggen

PAALSTAAT STALEN BUISPAAL

Symbool	SCHACHT	[mm]		[m]		[m]		[m]		[m]	
		AANTAL	LENGTE	PAALWEG	PAALWEG	AANTAL	LENGTE	PAALWEG	PAALWEG	AANTAL	LENGTE
1	406	2	10,00	13,00							
2	168	1	10,00	13,00							
		3									

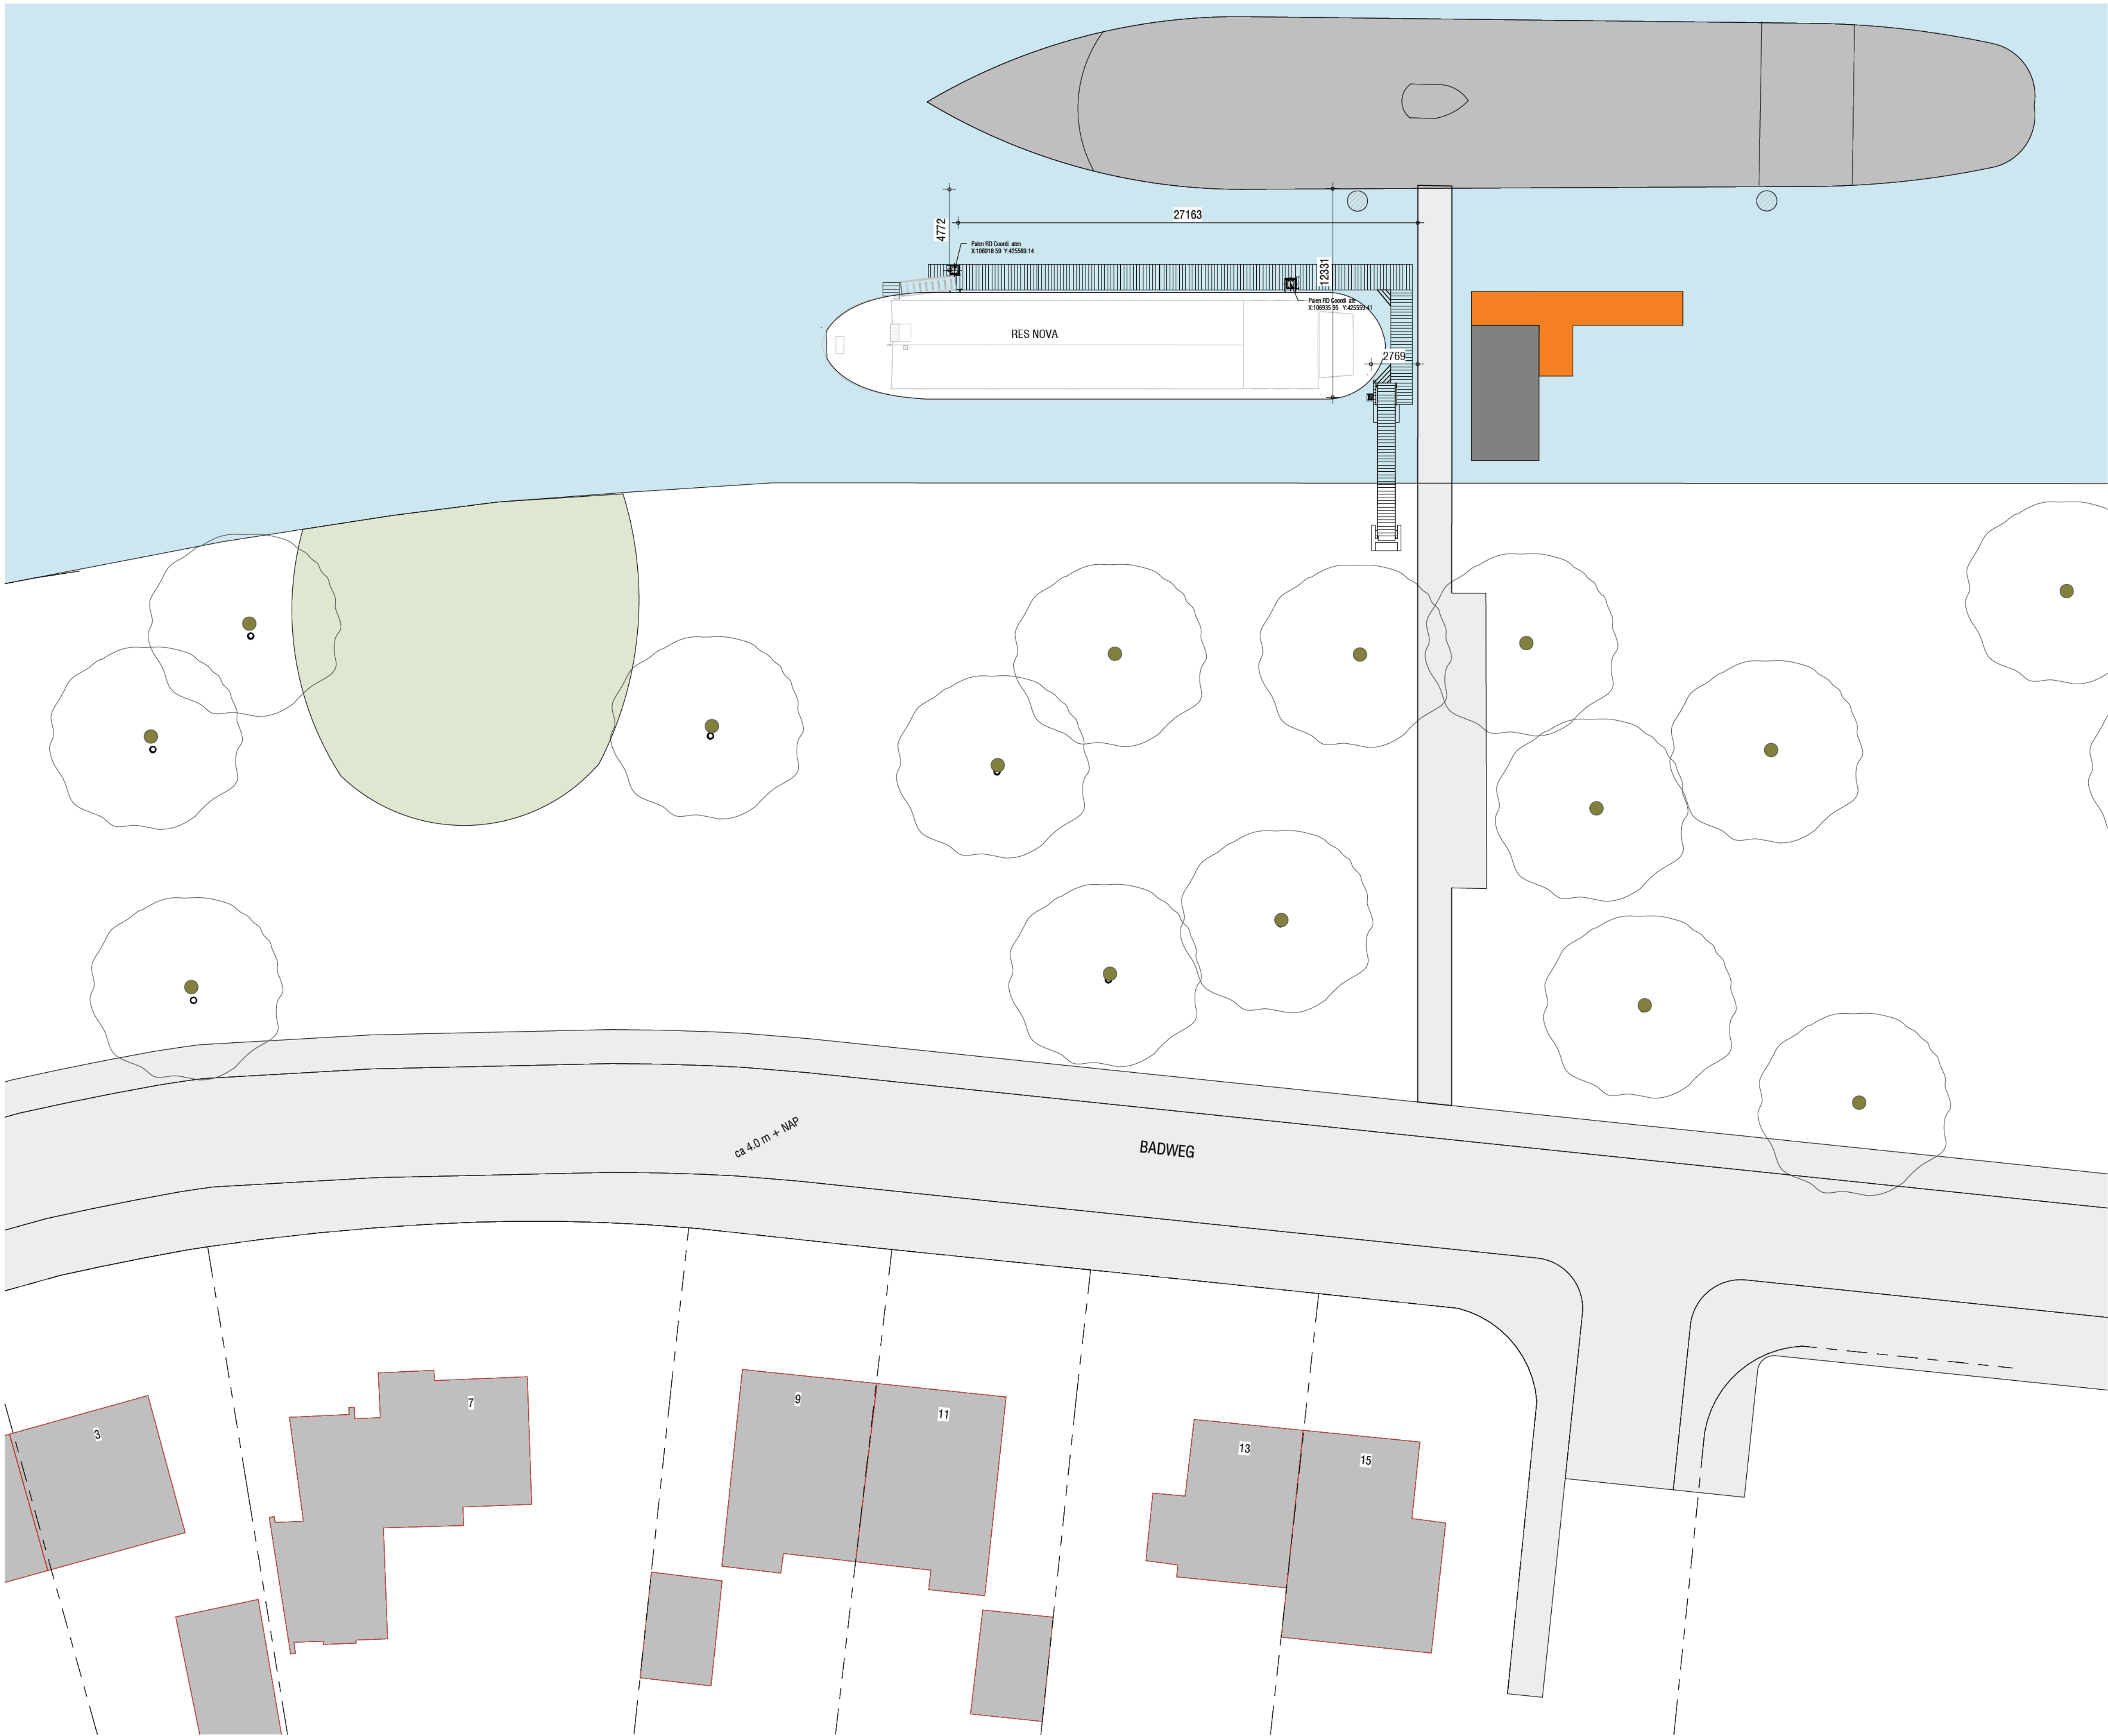

Palenplan

Nieuwe aanleg situatie

Dordrecht

OPDRACHTGEVER:

PROJECTNR: 1284

FASE:

AUTEUR:

FORMAAT: A0

SCHAAL: 1:50

1° DATUM: 03-07-2024

TEKENINGNUMMER:

PP-22



3BM B. Bouwtechniek
Voorzieningen & Techniek
Tel: 030 251 1111
E-mail: info@3bm.nl
www.3bm.nl