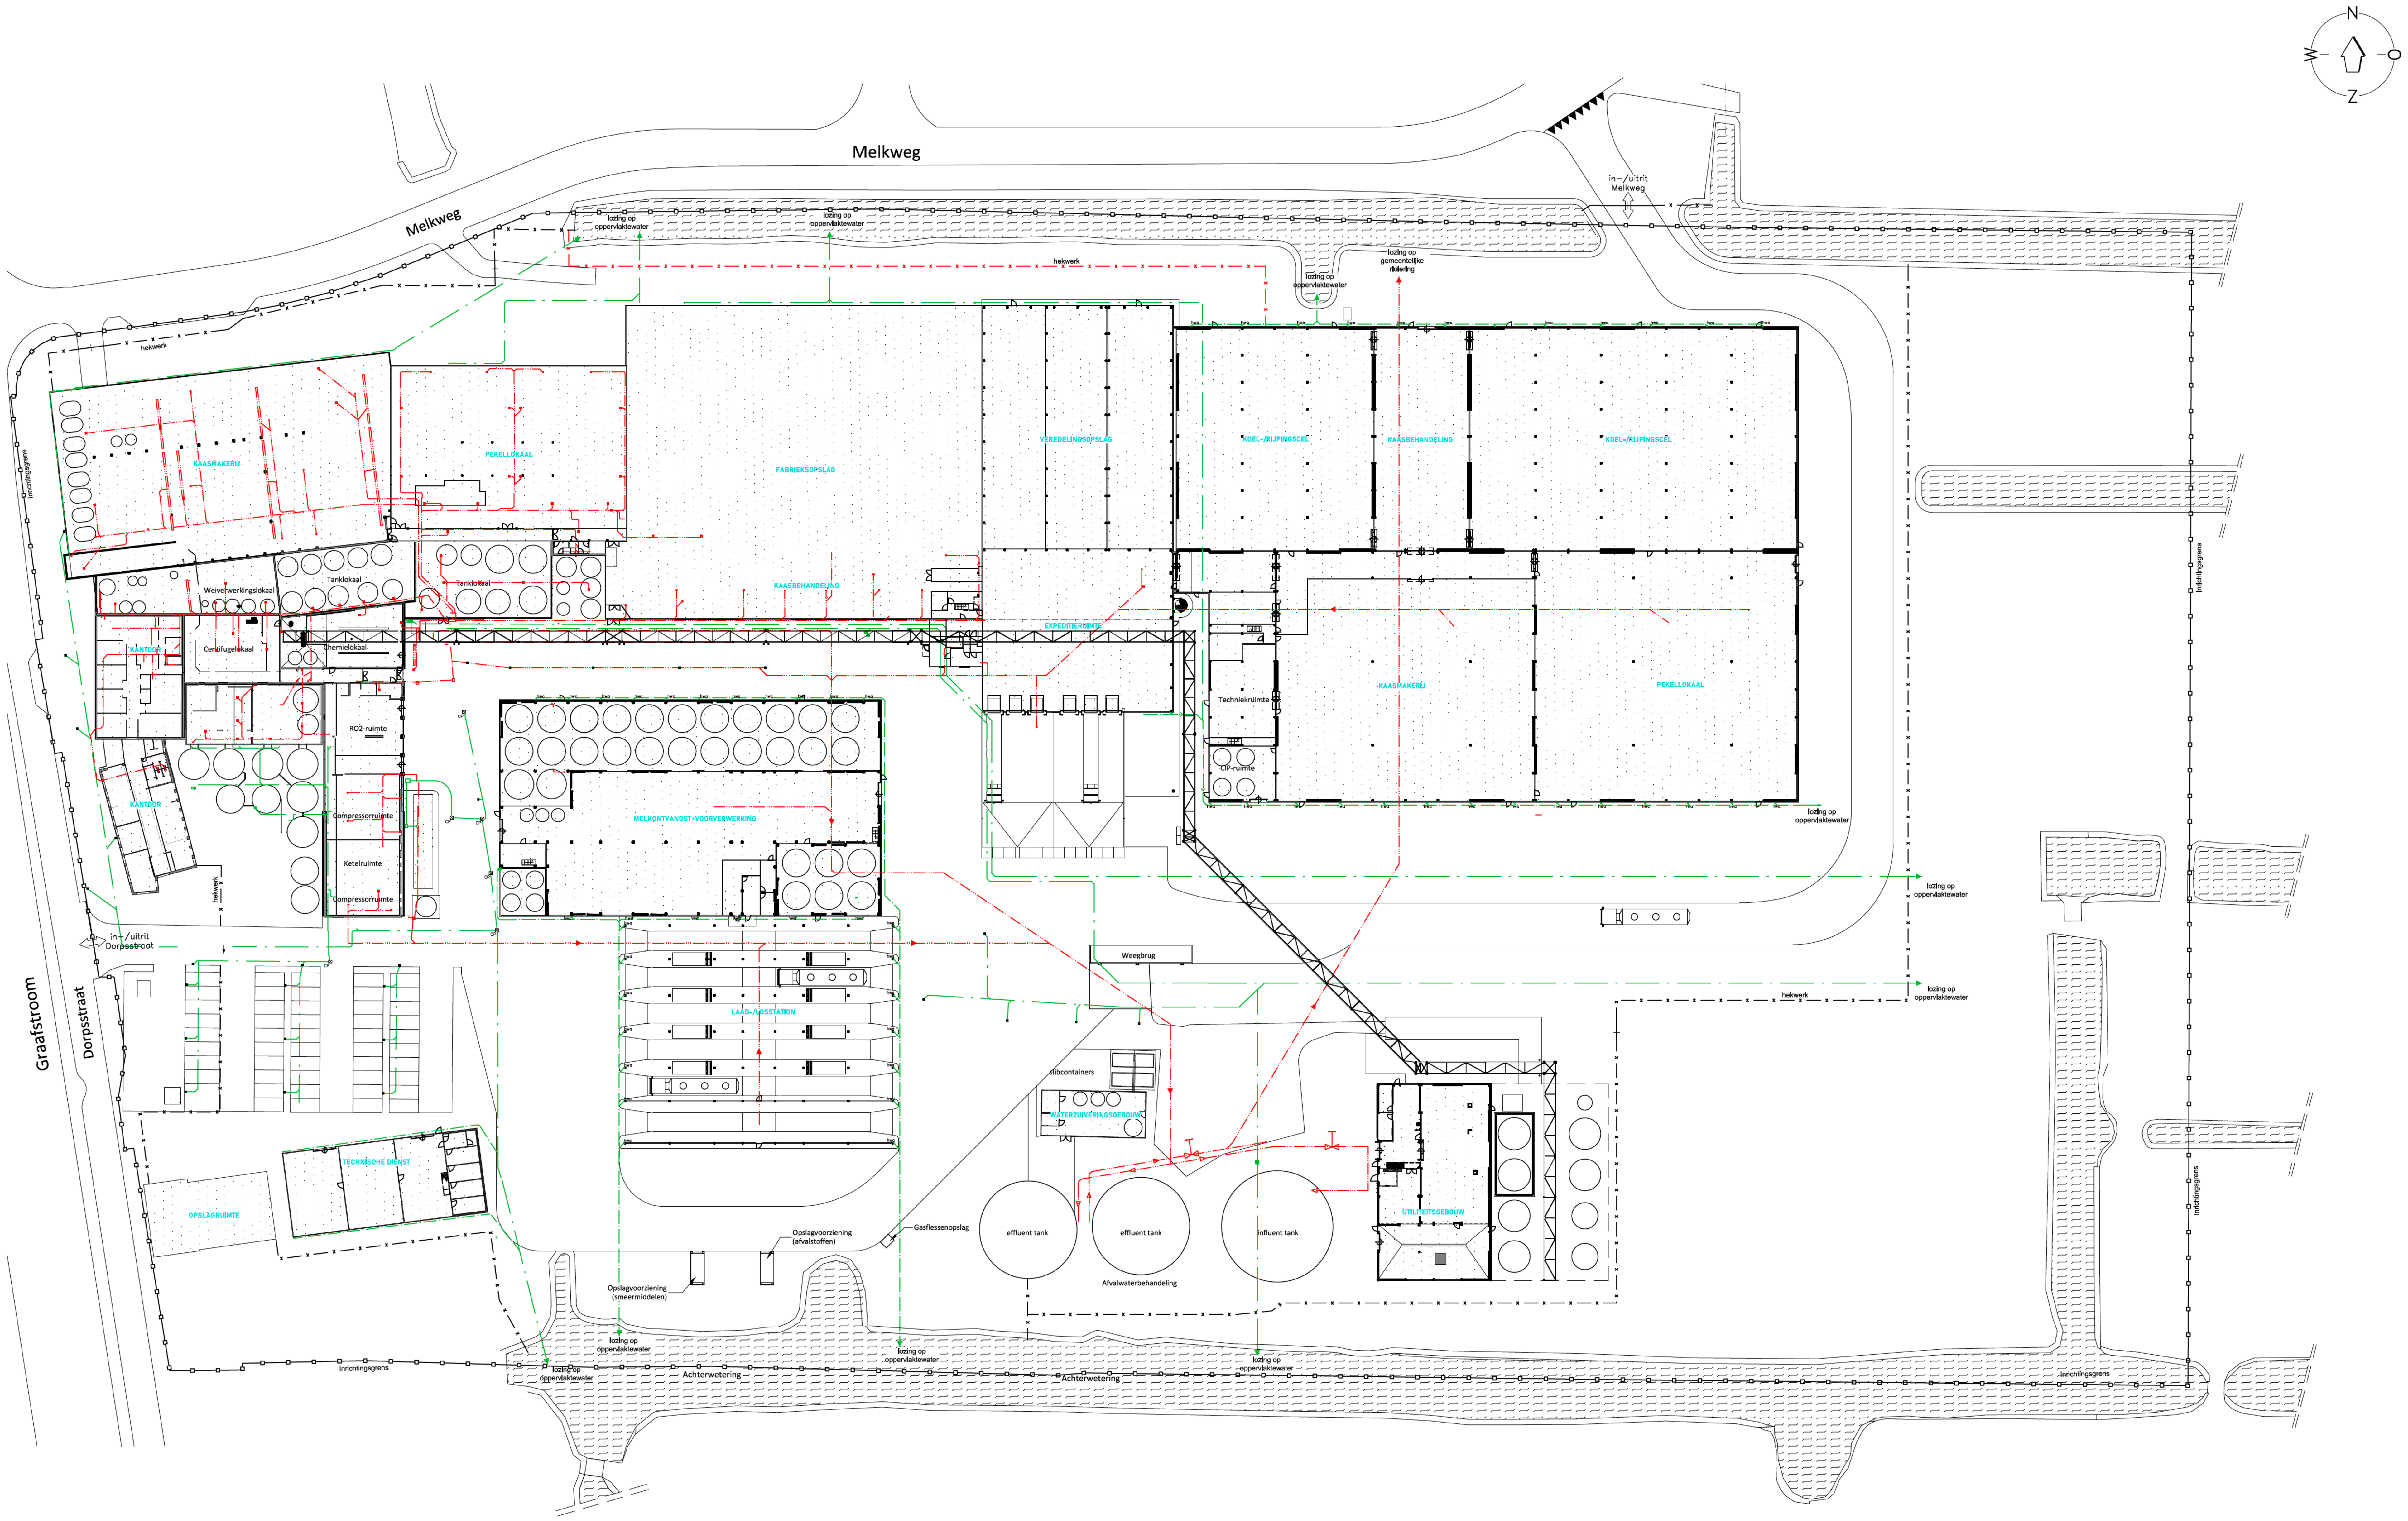

— TERREININDELING + RIOLERING —

LEGENDA:

- CP = CONTROLEPUT
- = STRAATKOLK
- hwa = HEMELWATERAFVOER
- = HEMELWATER
- = BEDRIJFSAFVALWATER

OPDRACHTGEVER:
ZUIVELFABRIEK DE GRAAFSTROOM
DORPSSTRAAT 18
2971 AD BLESKENSGRAAF

VESTIGING:
DORPSSTRAAT 18
2971 AD BLESKENSGRAAF

BIJLAGE: 3

SCHAAL: 1 : 500	DATUM:	OPMERKINGEN:
GET: [redacted]	26-04-2023	
FORMAAT:	A0	

BENAMING: TERREININDELING (RIOLERING) BEHORENDE BIJ DE AANVRAAG OM OMGEVINGSVERGUNNING MILIEU (REVISIE) INGEVOLGE DE WET ALGEMENE BEPALINGEN OMGEVINGSRECHT.

wematech
milieu adviseurs b.v.
Windmolen 23
4751 VM Oud Gastel
T +31 (0)165 565910
E milieuadviseurs@wematech.nl
I www.wematech.nl

TEKENING NUMMER: 60220121-WMB
ONZE REFERENTIE : ..\ 6022012141.DWG
WIJZIGINGEN A: 03-07-2023 B: C: