



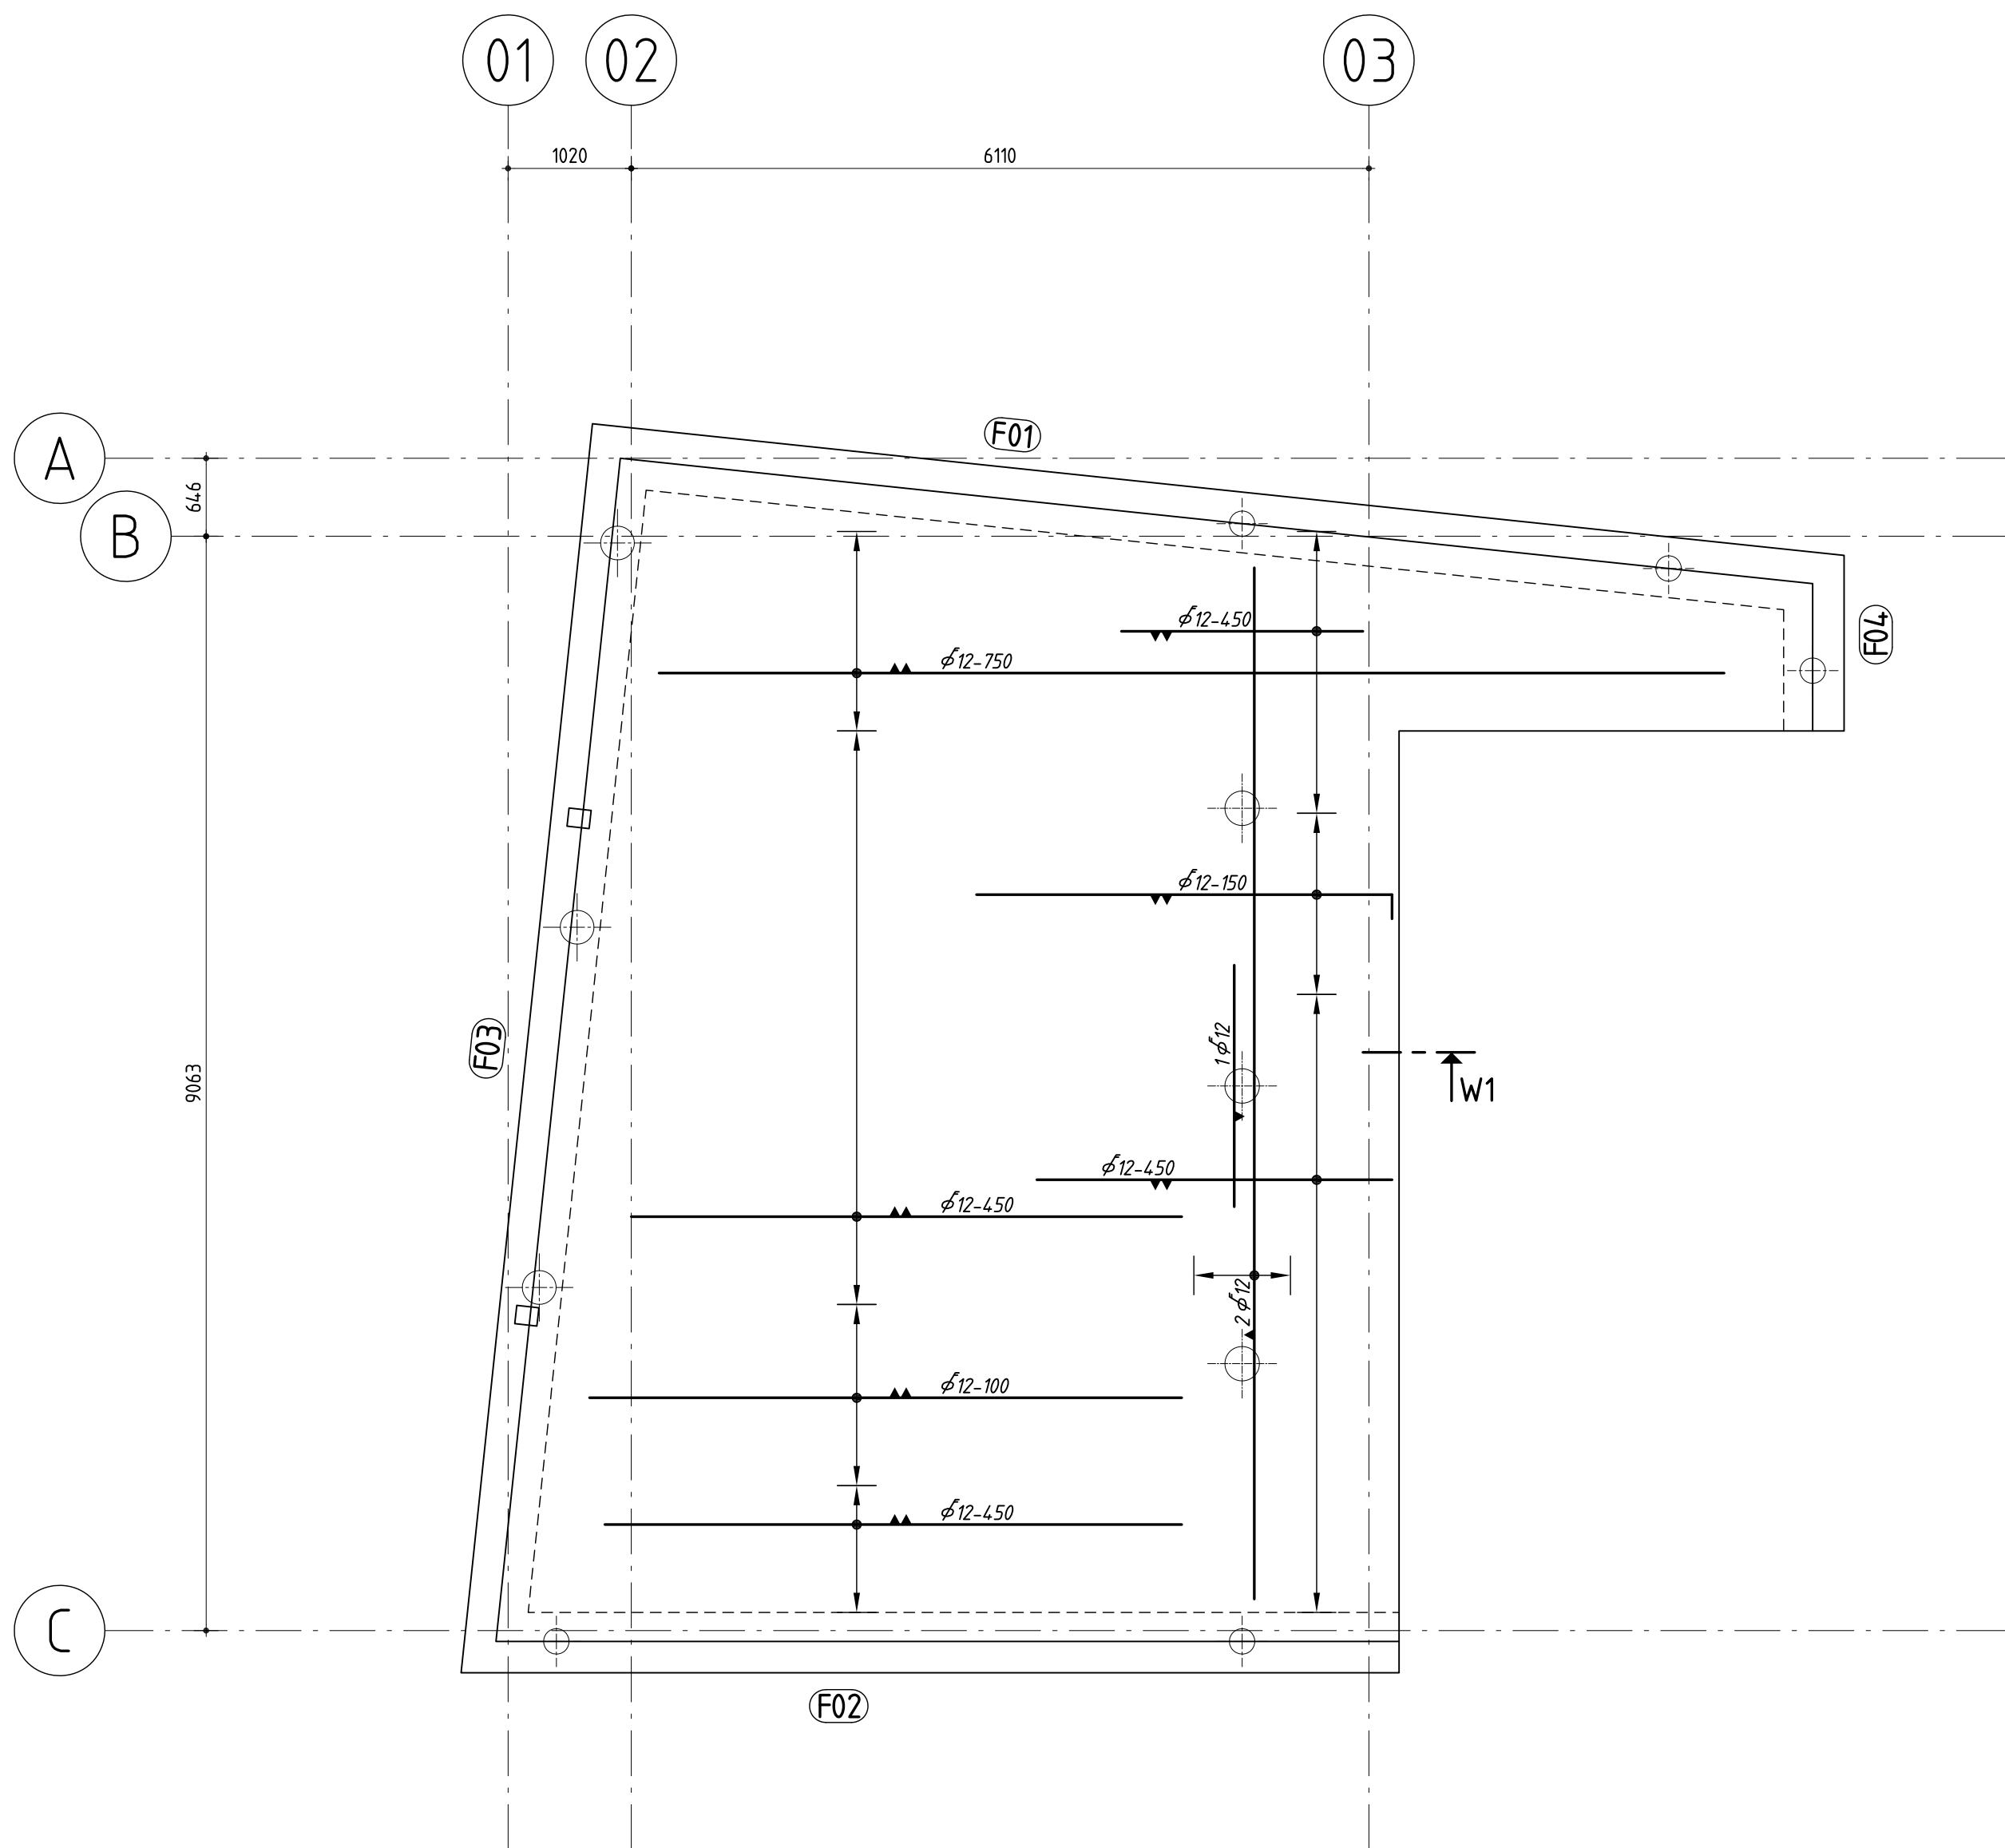


Wapening fundering

Wapening funderingsbalken zie doorsneden
Wapening t.p.v. kruisende balken doorgaand uitvoeren
Beugels zie doorsneden

Wapening vloer

Betonvloer dik 250mm
Wapening # ϕ8-150 b/o extra wapening zie plattegrond

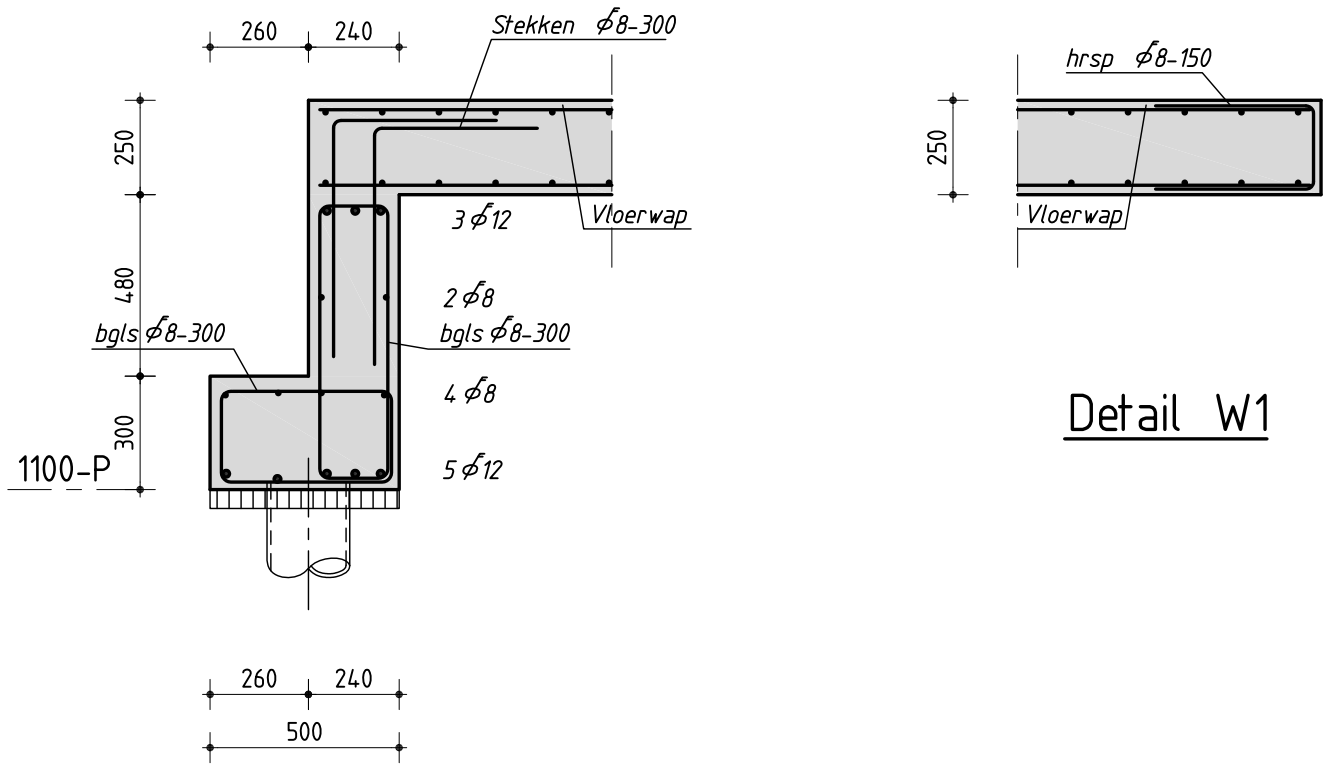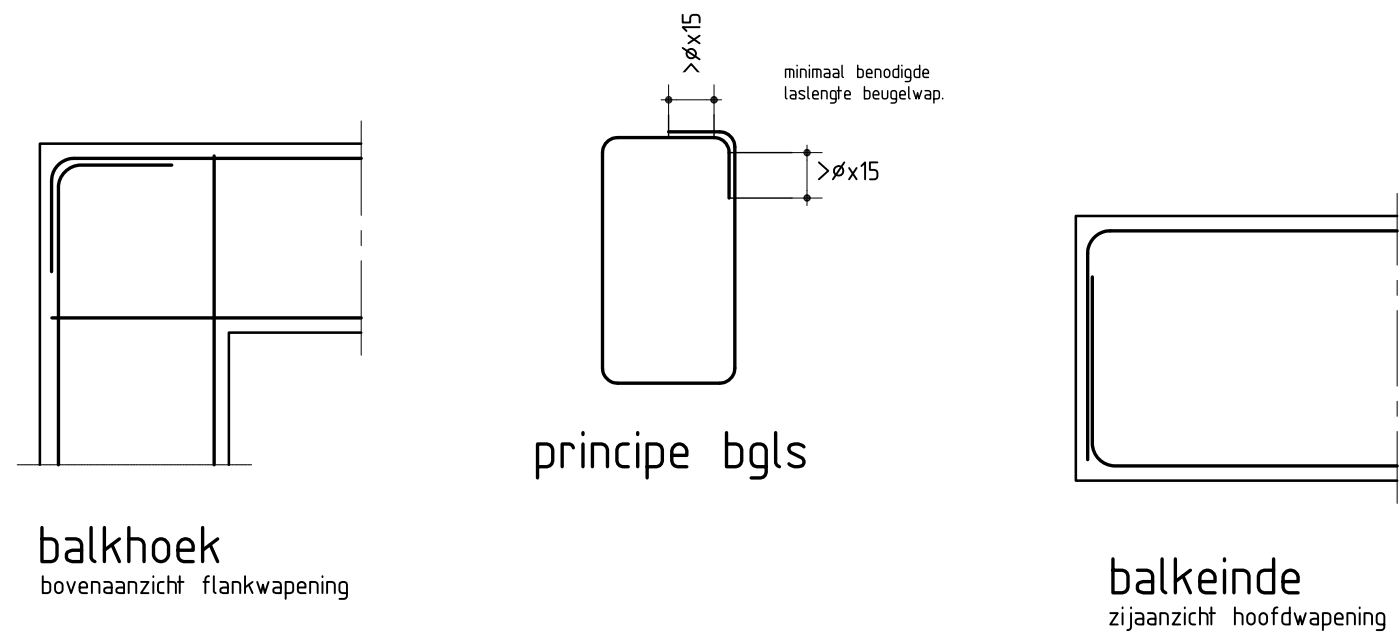

F01 t/m F04

Uitvoering betonconstructie volgens NEN-EN 13670

Betonkwaliteit C20/25 (tenzij anders vermeld)
Milieuklasse XC2
Betonstaal B500B
Onder alle in het werk te storten onderdelen werkvloer dik 50mm aanbrengen
Maatvoering in het werk controleren
Dekking :
Stroken : Boven 35mm Onder 35mm Balken : Boven/Zij 35mm Onder 40mm Vloeren : Boven 15mm Onder 30mm
Ligging staven : 1^e laag onder 2^e laag onder 1^e laag boven 2^e laag boven
Verankeringslengte (lassen verspringend aanbrengen) : Boven : 65 x diameter staaf Onder : 50 x diameter staaf

MD BOUWCONSTRUCTIE BV Huizekamplaan 27 adviesbureau voor bouwkundige constructies 4153 XR Beesd 06-30553257 0345 682146 info@md-bouwconstructie.nl www.md-bouwconstructie.nl			
Maten in mm Getekend Werktekening	Schaal : 150,20 Datum : 11-04-2025	Status : Definitief	Wijz. A : Wijz. B : Wijz. C : Wijz. D : Wijz. E :
Onderdeel : Wapening fundering en vloer			Werknummer : 231240
Project : Ontwikkeling aan het Klein Diepje 7 Hardinxveld-Giessendam			Bladnummer : Versie W-01
Architect : 2802 Ontwerp & Adviseert			