
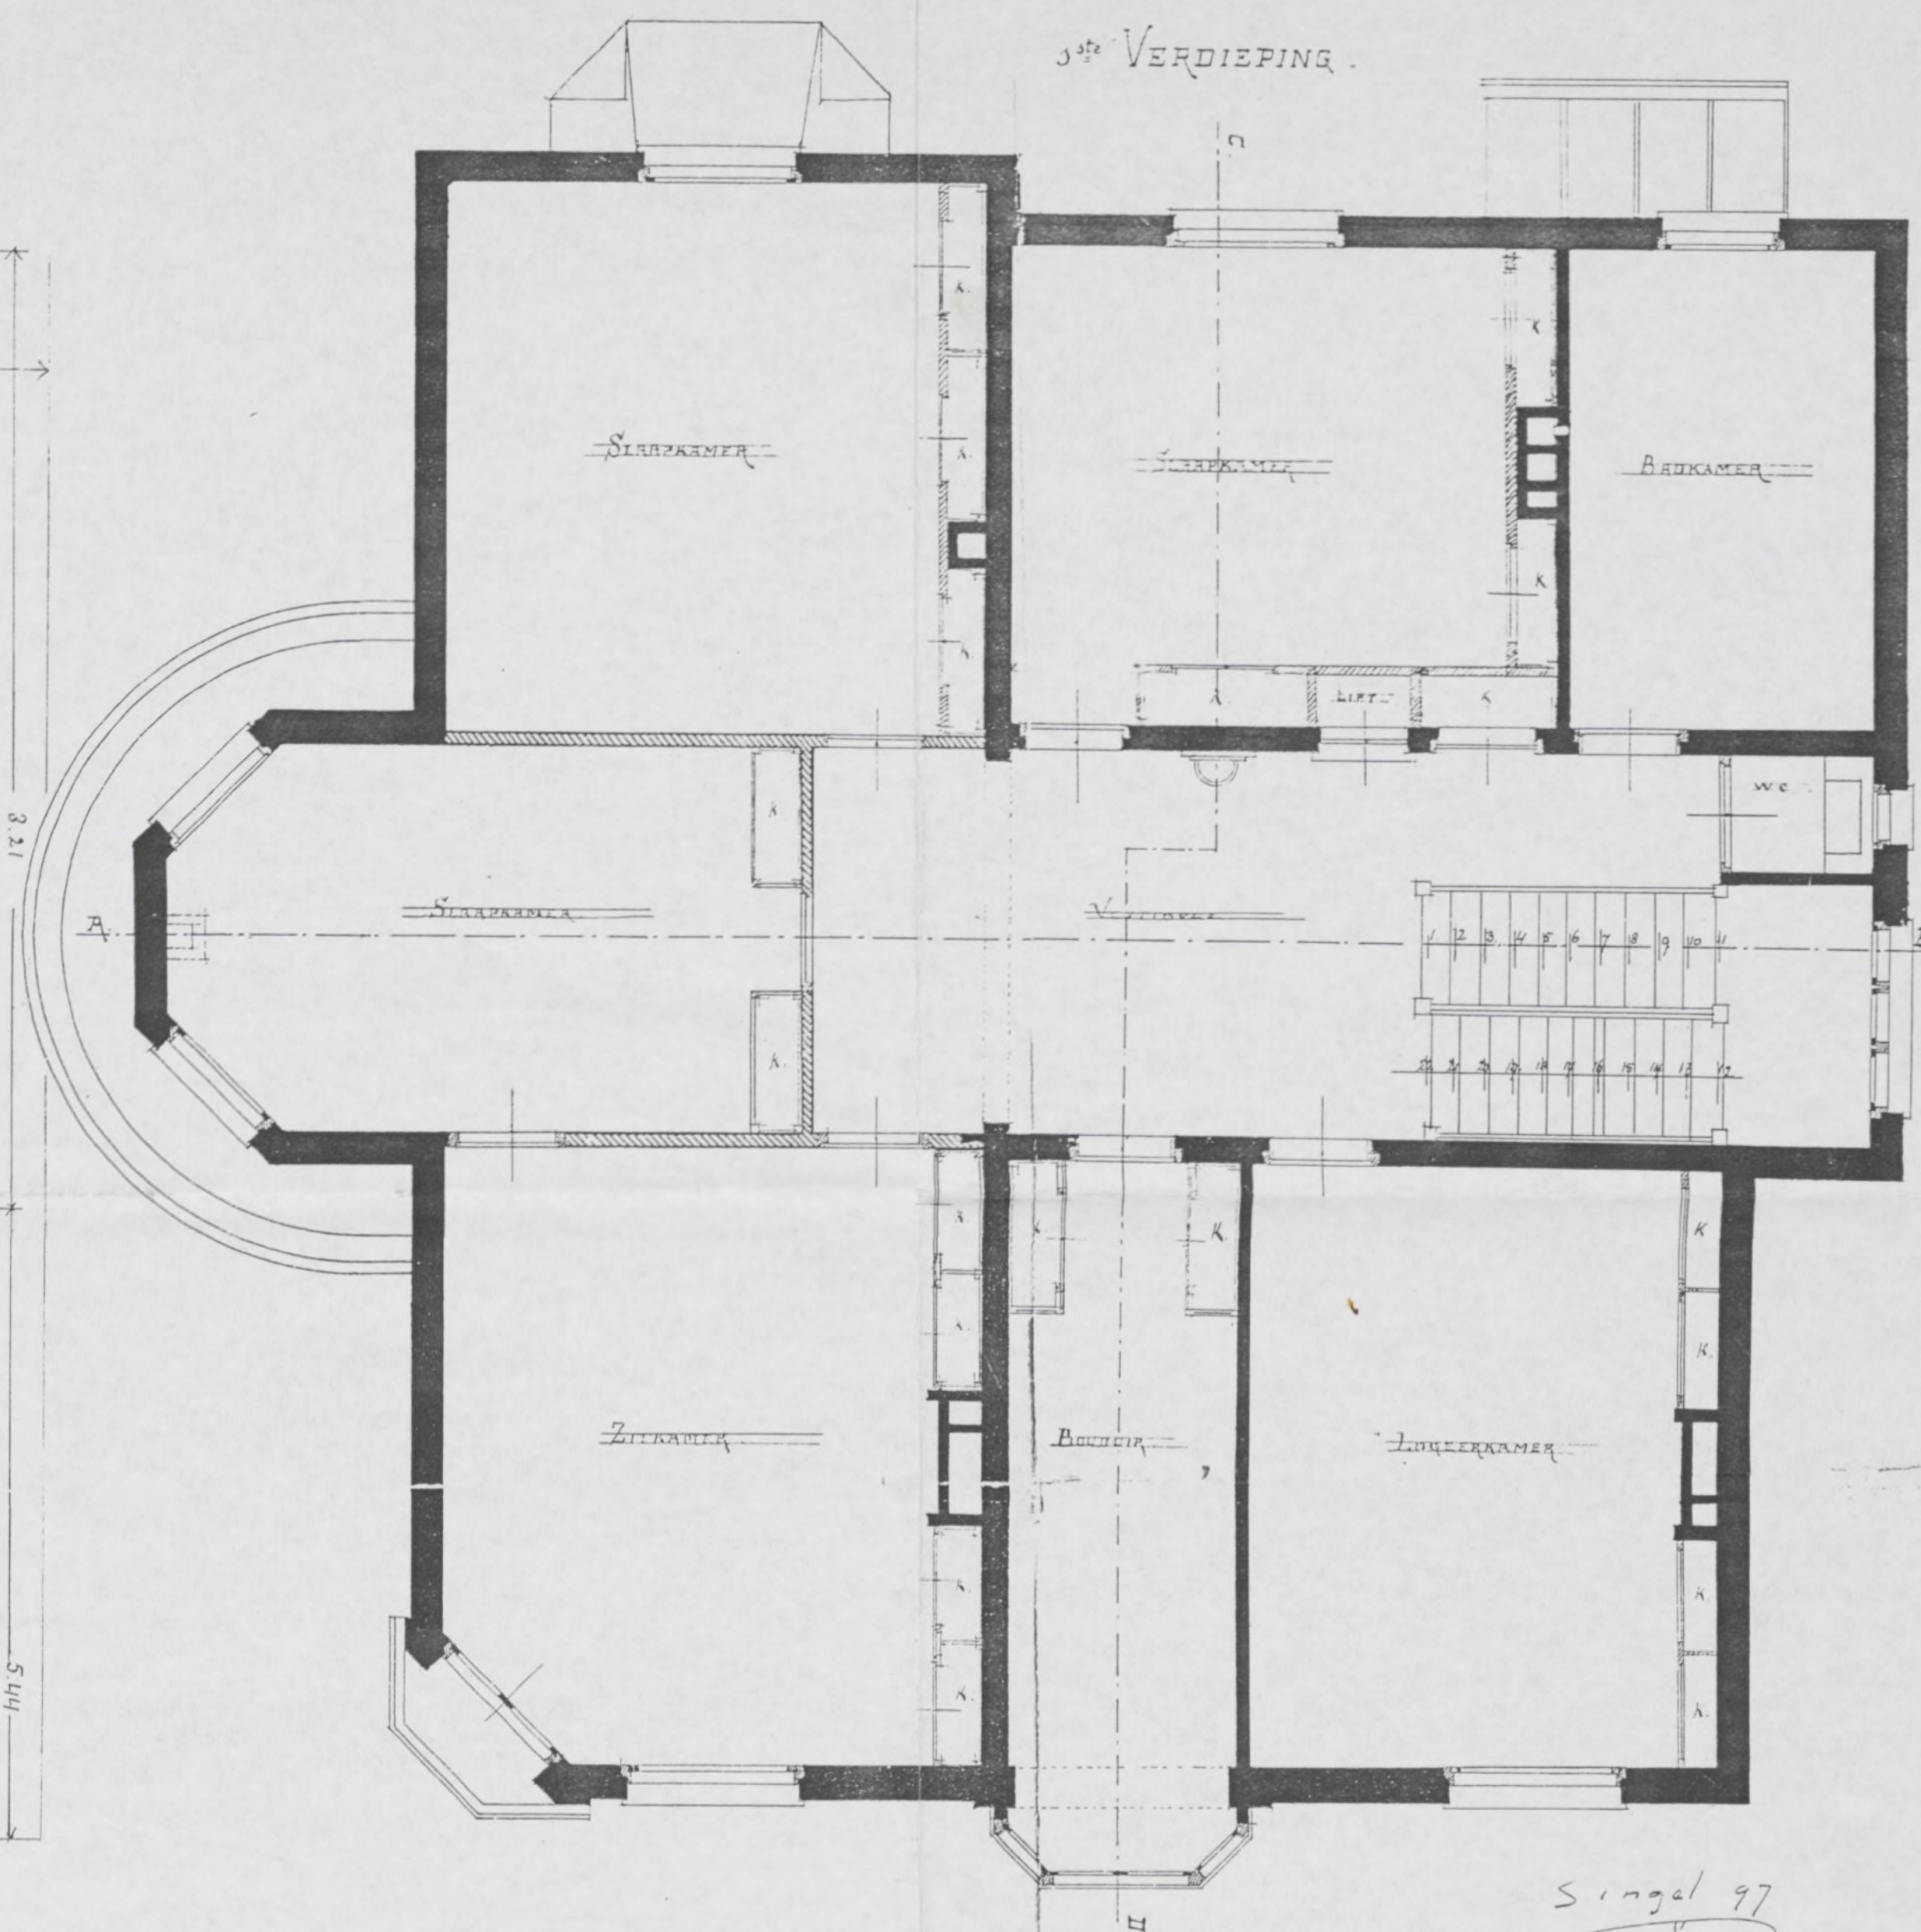


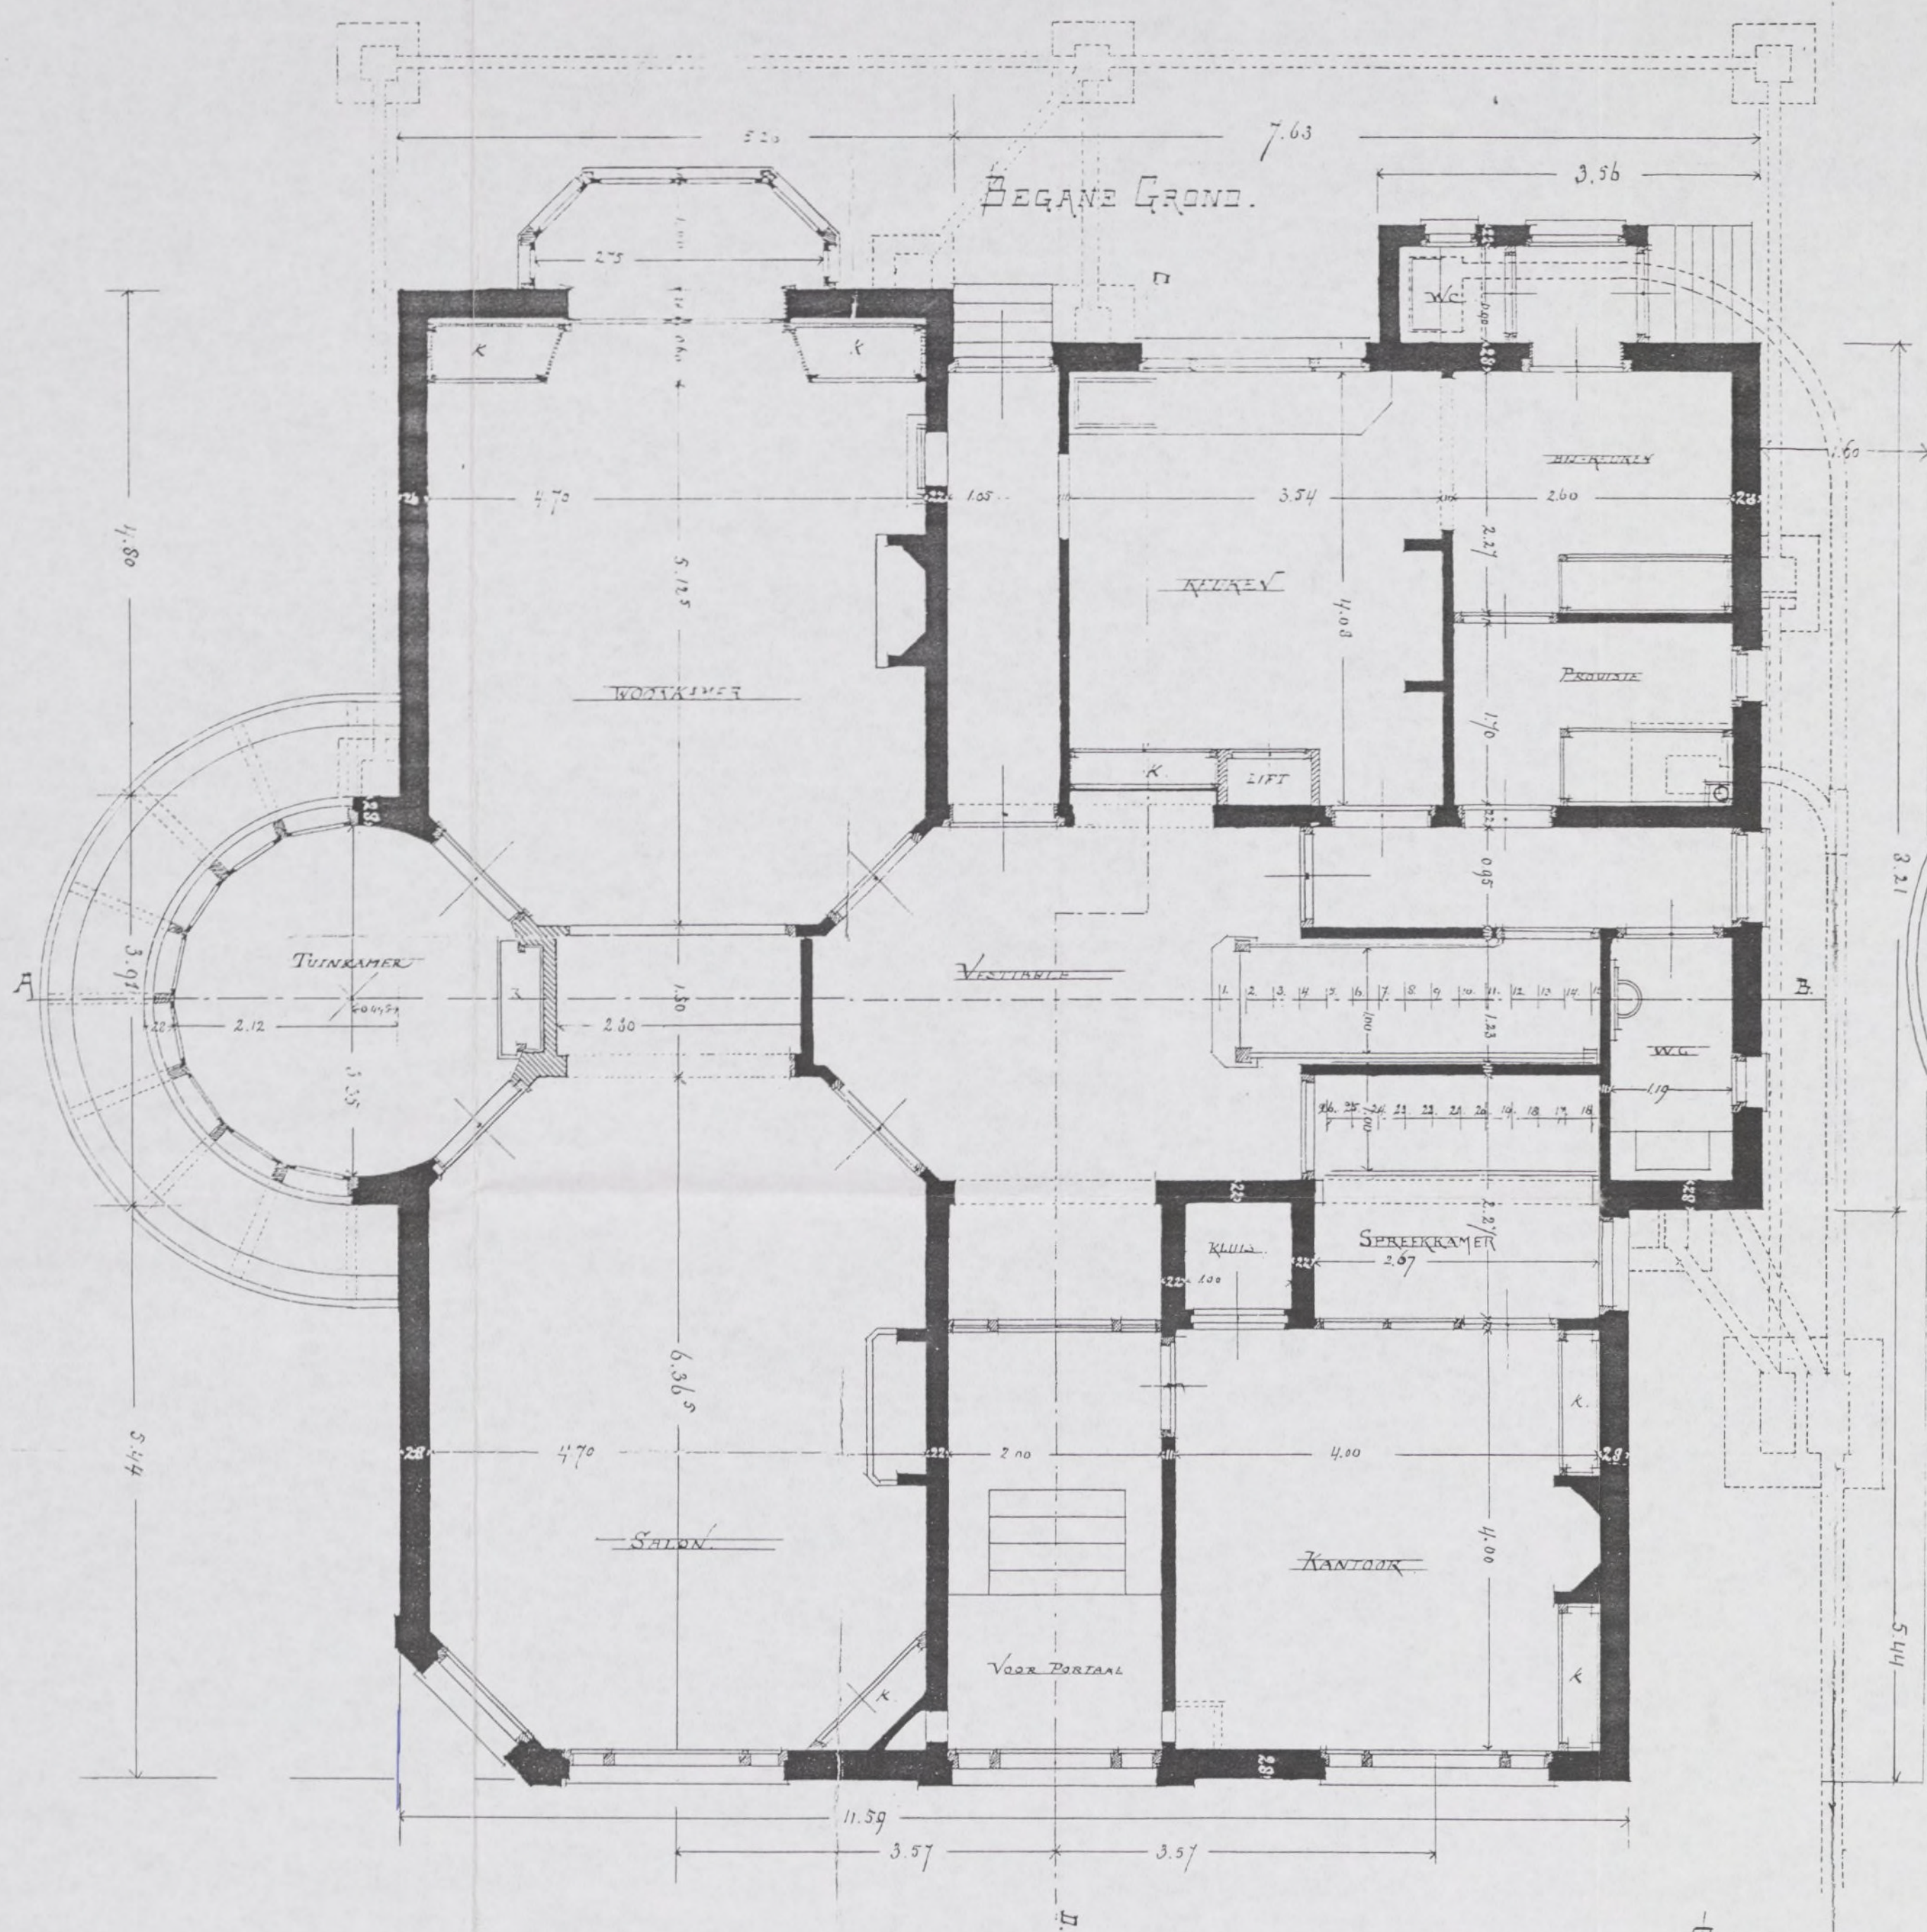



ONTWERP VOOR EEN WOONHUIS
VOOR DEN WELED. HEER [REDACTED]

AAN DEN V. HOOFDSTRATEN SINGEL TE DORDRECHT

Bekeerd by Koning [REDACTED] 1894
de Eijenaar
[REDACTED]
[REDACTED]

ZOLTER EN KAPPLAN.

4994

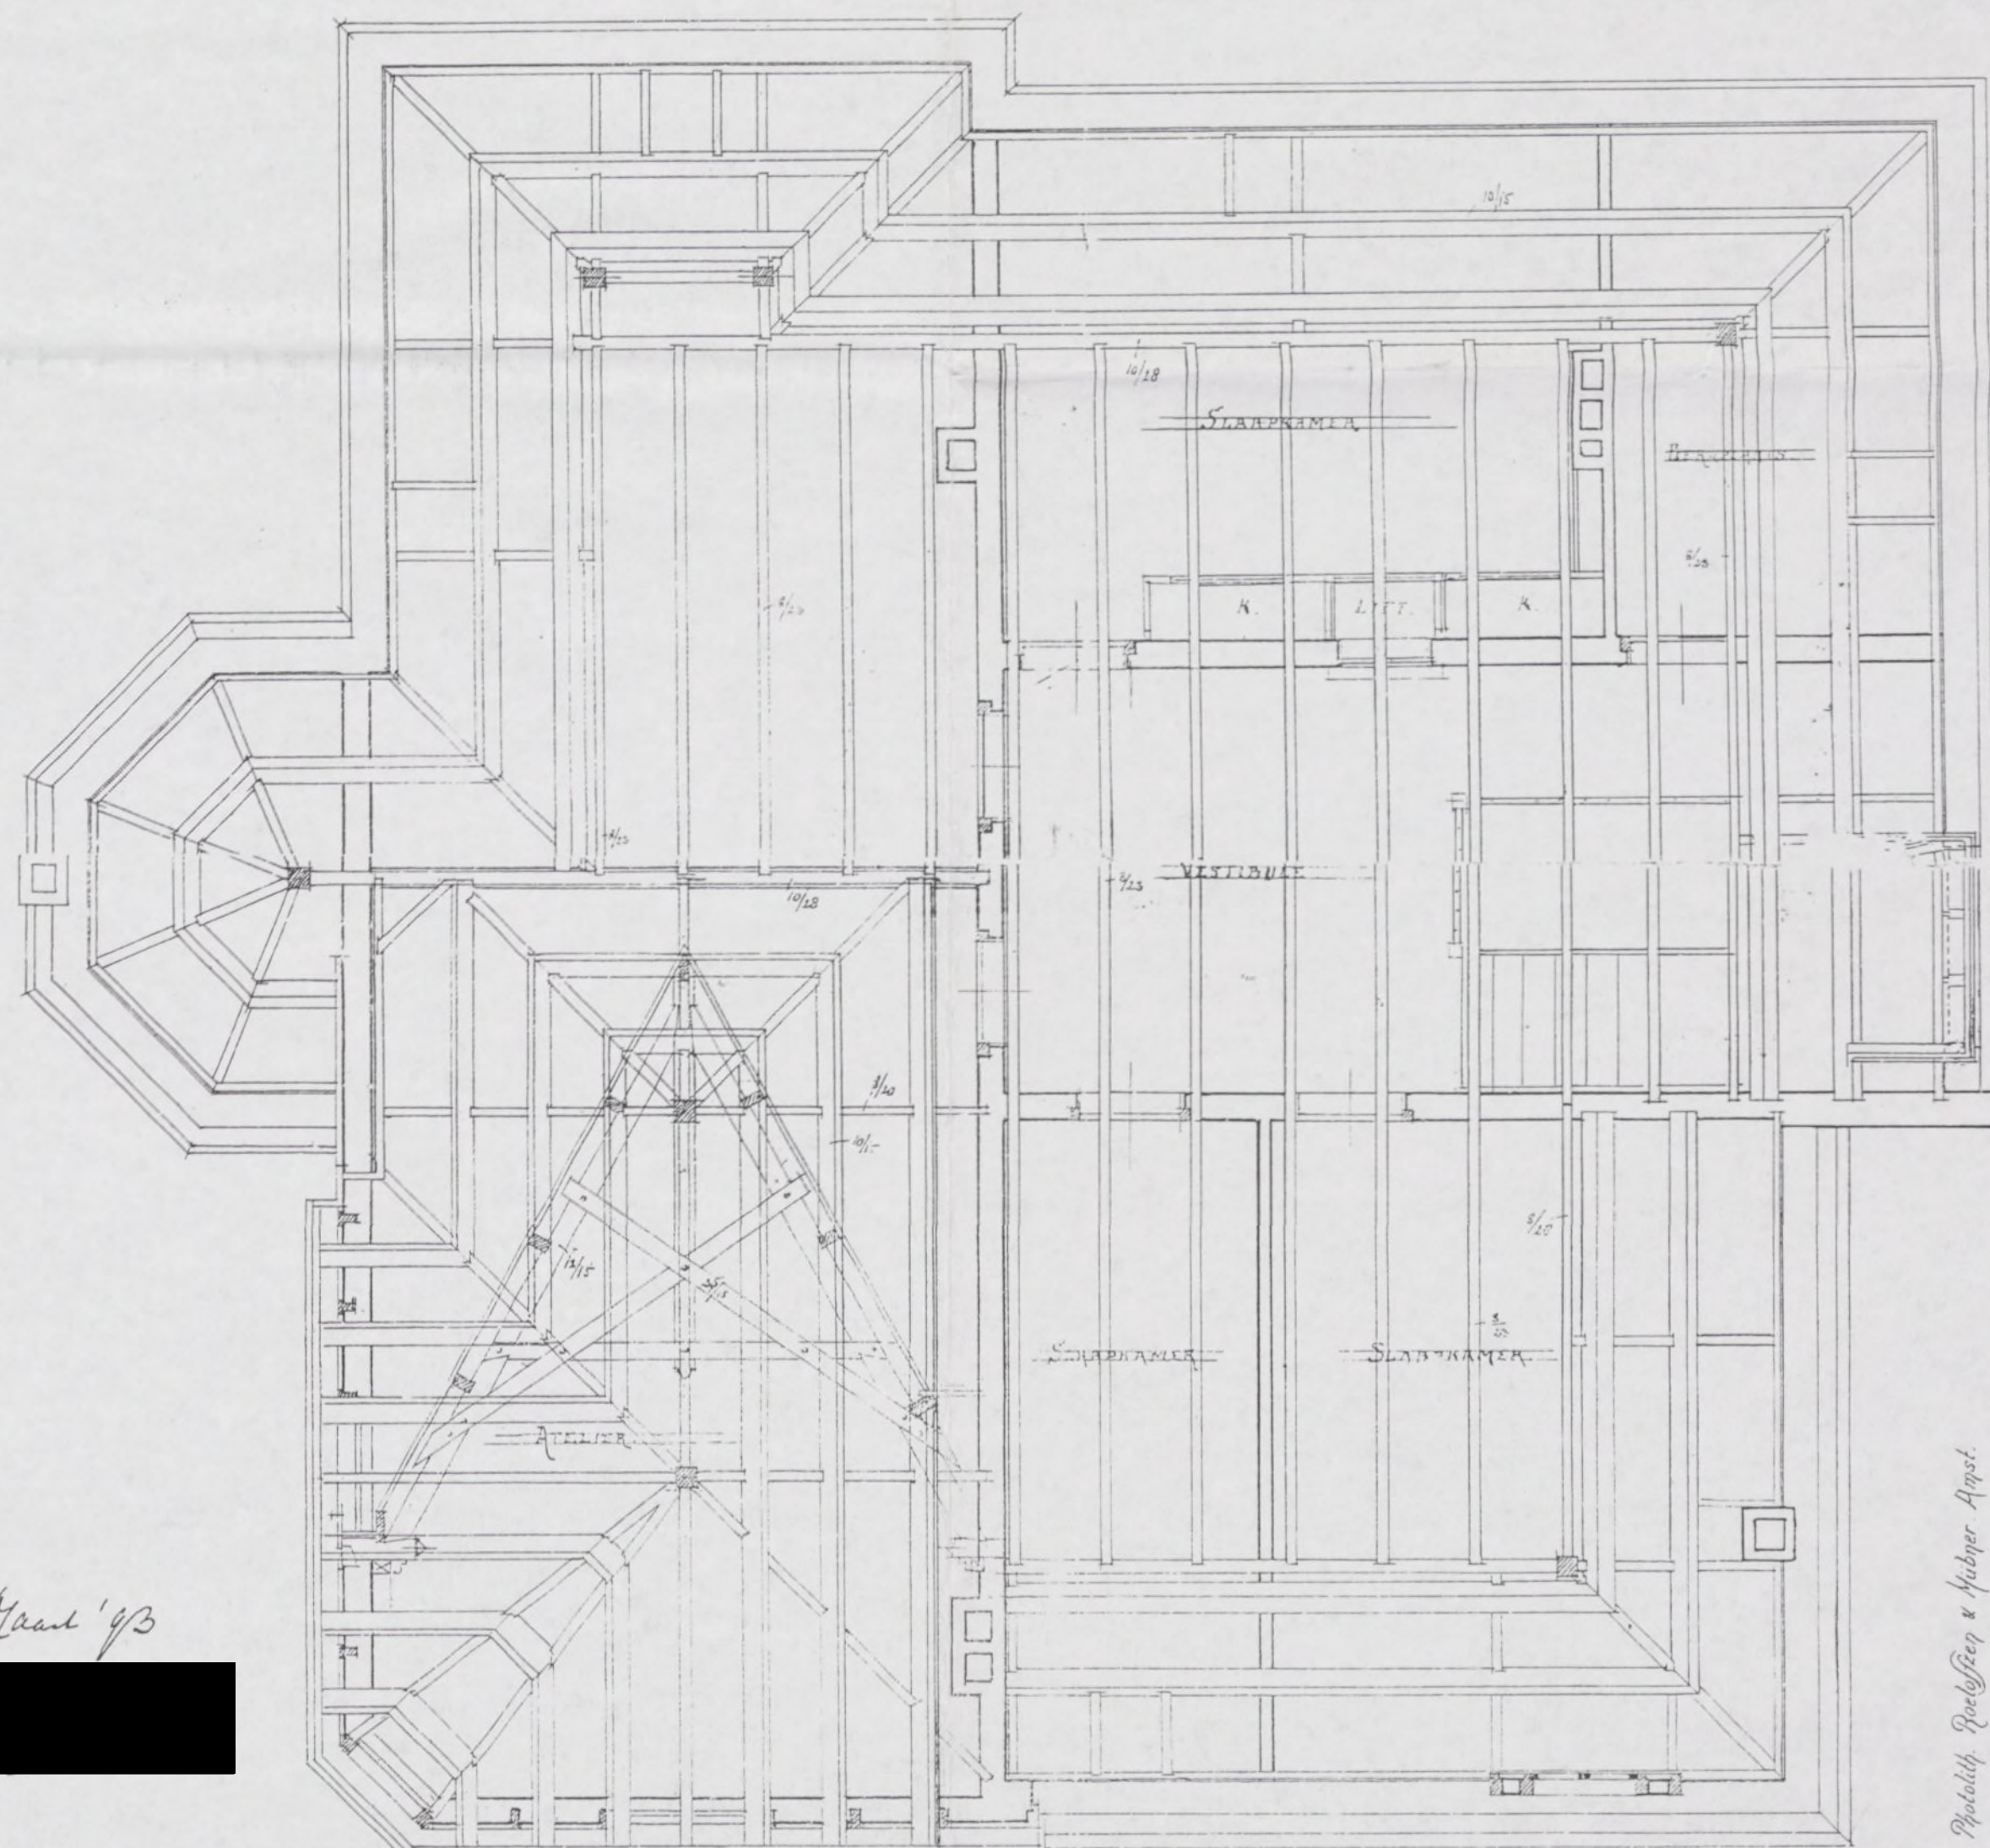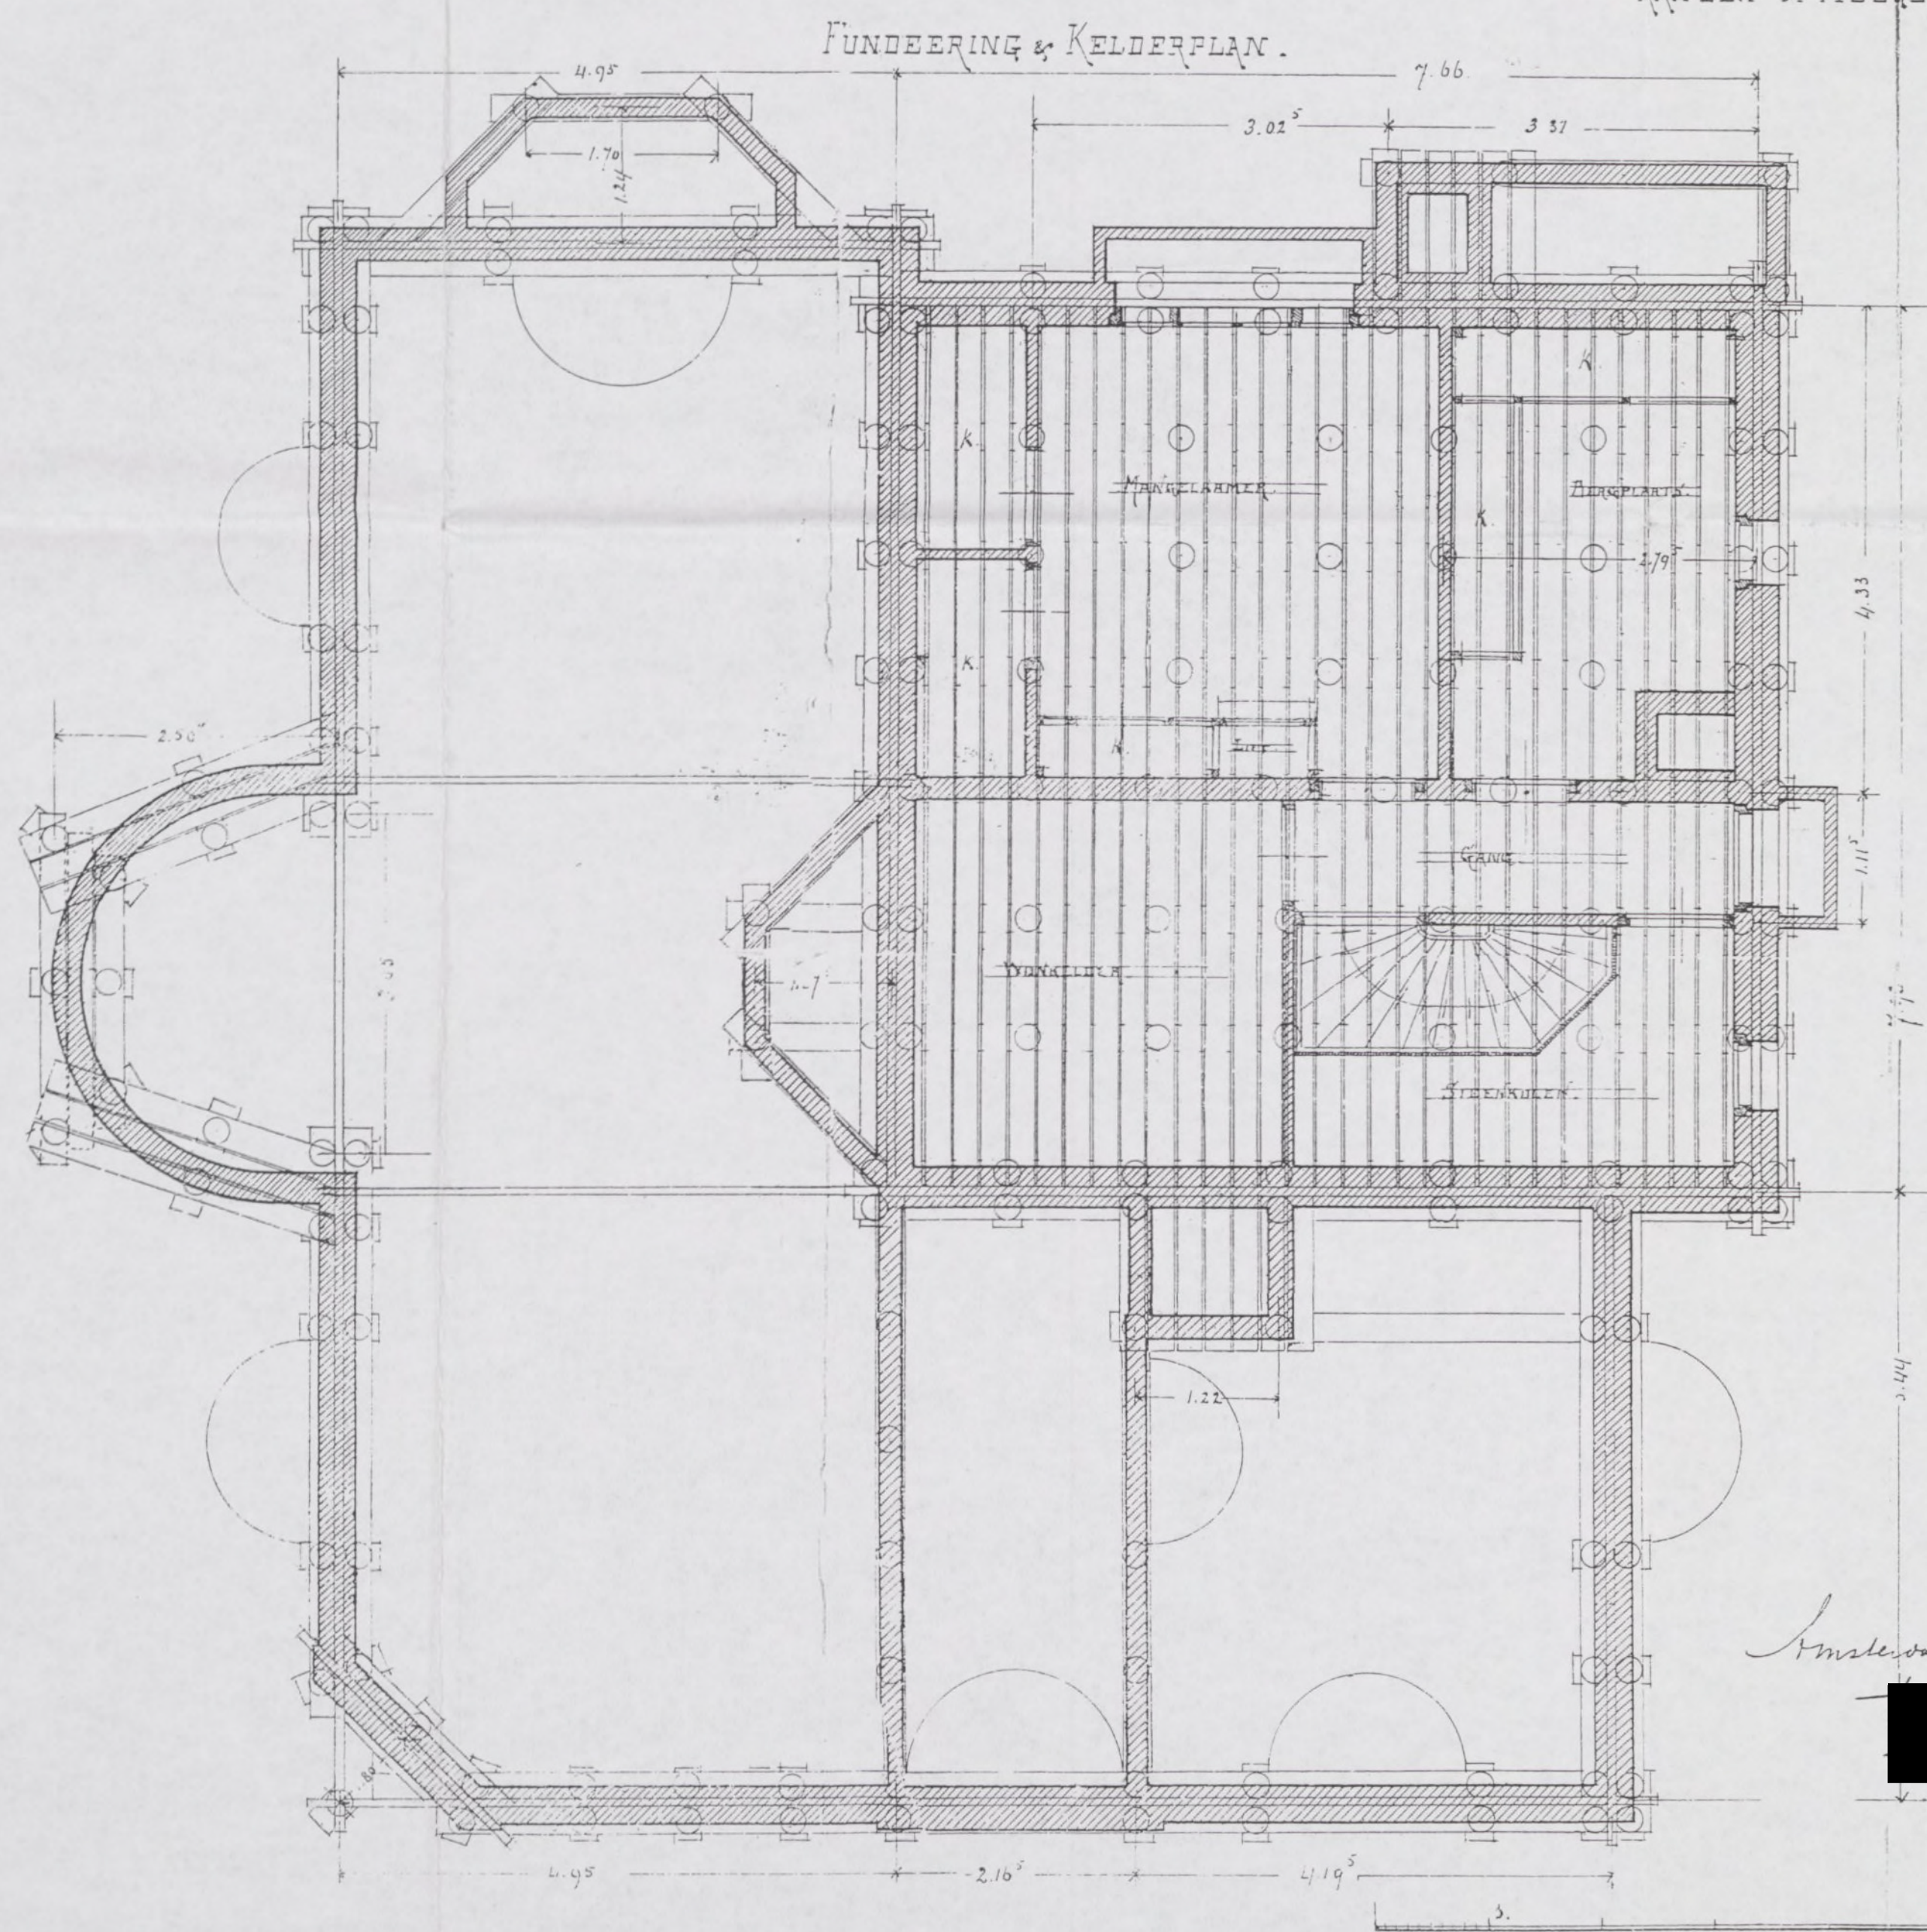

Amsterdam Maand '93

Geplaatst op de [REDACTED] van de [REDACTED]