


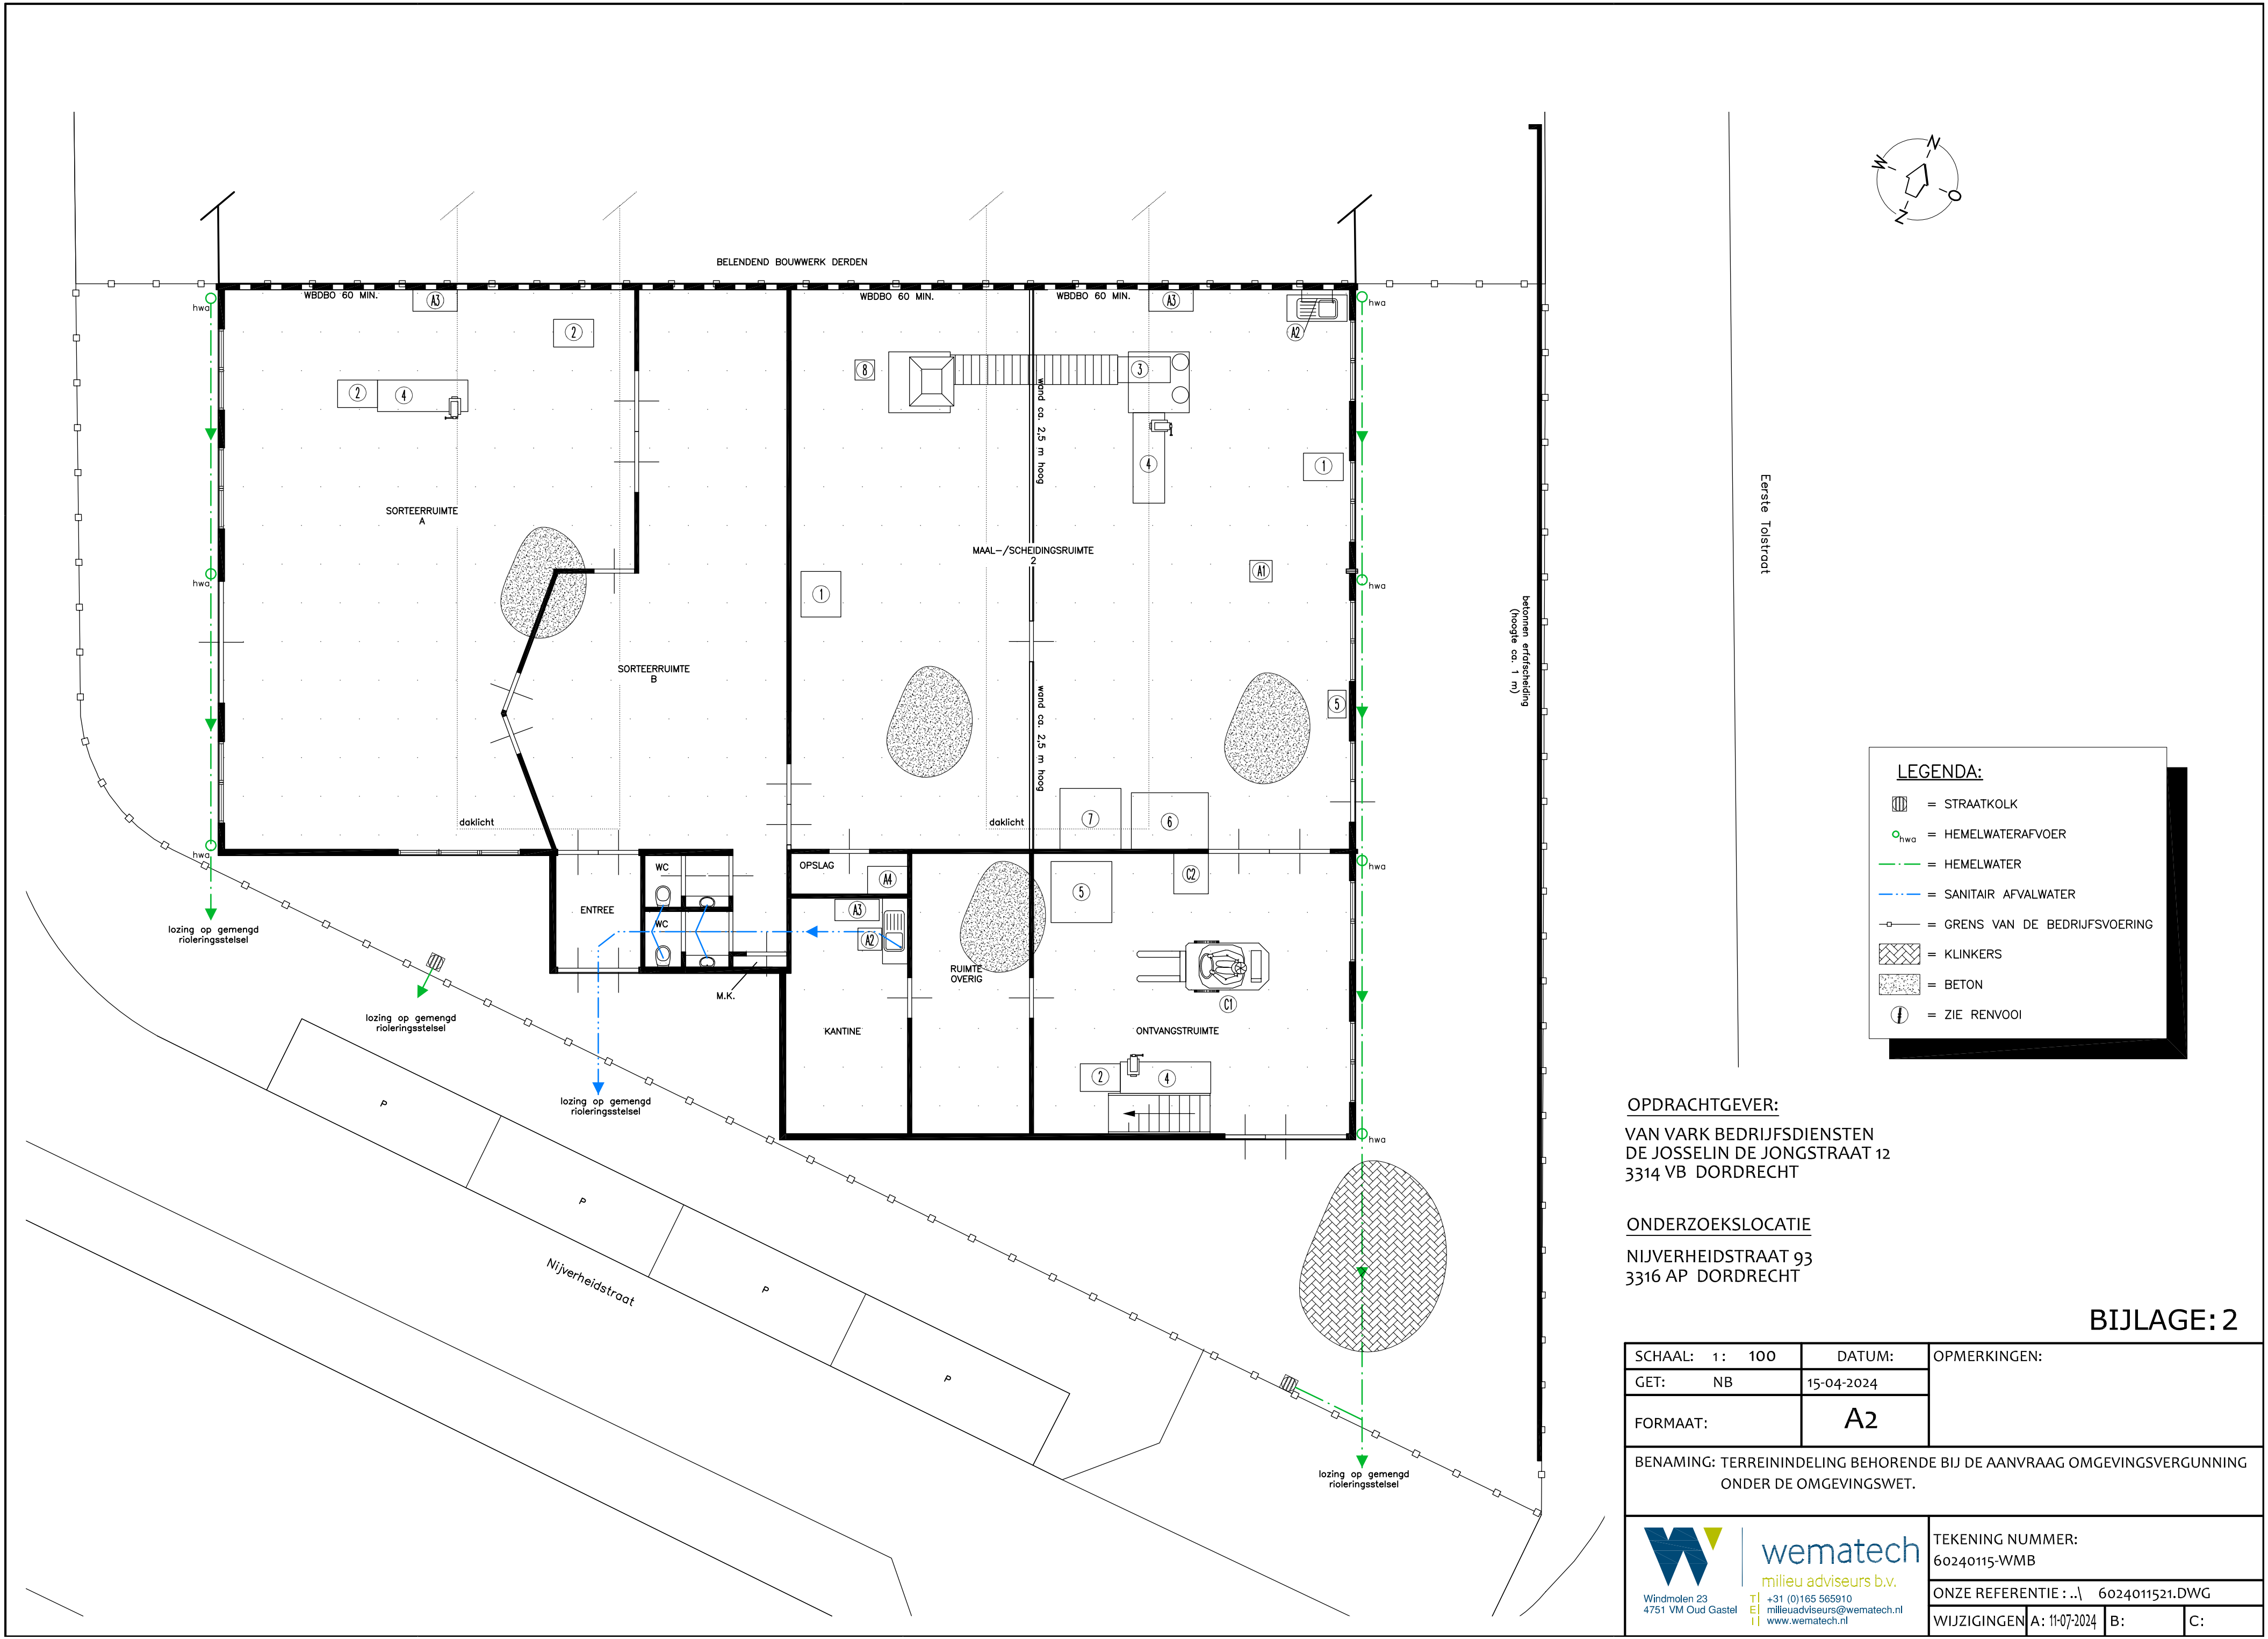

OPDRACHTGEVER:
VAN VARK BEDRIJFSDIENSTEN
DE JOSSELIN DE JONGSTRAAT 12
3314 VB DORDRECHT

ONDERZOEKSLOCATIE
NIJVERHEIDSTRAAT 93
3316 AP DORDRECHT

BIJLAGE: 2

SCHAAL: 1: 100		DATUM:	OPMERKINGEN:
GET: NB		15-04-2024	
FORMAAT:		A2	
BENAMING: TERREININDELING BEHORENDE BIJ DE AANVRAAG OMGEVINGSVERGUNNING ONDER DE OMGEVINGSWET.			
 Windmolen 23 4751 VM Oud Gastel T E I +31 (0)165 565910 milieuadviseurs@wematech.nl www.wematech.nl		TEKENING NUMMER: 60240115-WMB	
		ONZE REFERENTIE : ..\ 6024011521.DWG	
		WIJZIGINGEN	A: 11-07-2024